


# Projeto 224

Rua São Benedito, 1883, 04735-004 São Paulo, SP, Brasil  
PISOS: 2

## ▼ Andar Térreo

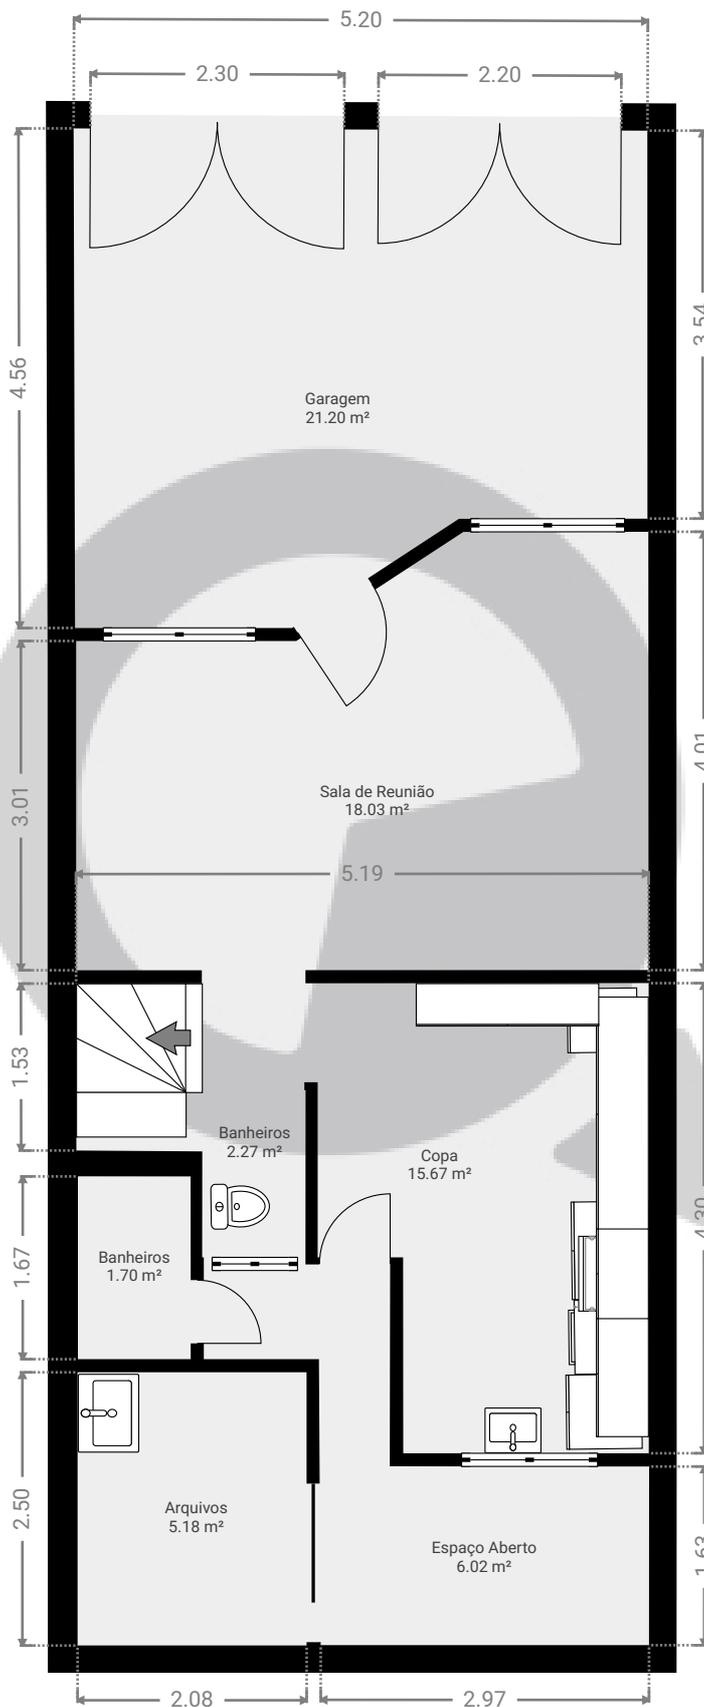

ESTA PLANTA É FORNECIDA SEM QUALQUER TIPO DE GARANTIA E PRECISÃO DE MEDIDAS.




# Projeto 224

Rua São Benedito, 1883, 04735-004 São Paulo, SP, Brasil  
PISOS: 2

**SuaQuadra**  
APRESENTADO POR Equipe Sua Quadra

## ▼ 1º Piso

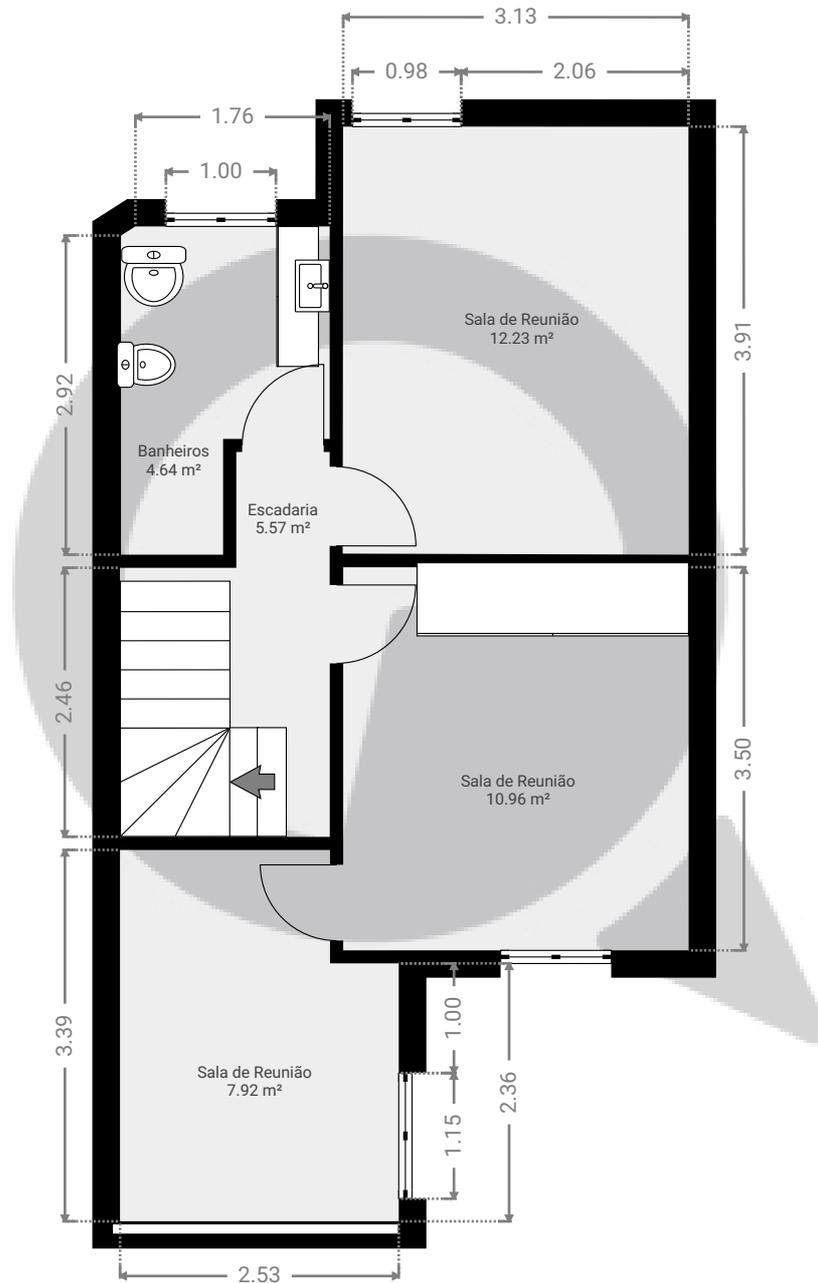

ESTA PLANTA É FORNECIDA SEM QUALQUER TIPO DE GARANTIA E PRECISÃO DE MEDIDAS.

