


Projeto 226

Avenida das Nações Unidas, 14.401, 04718-050 São Paulo, SP, Brasil
PISOS: 1

▼ Andar Térreo

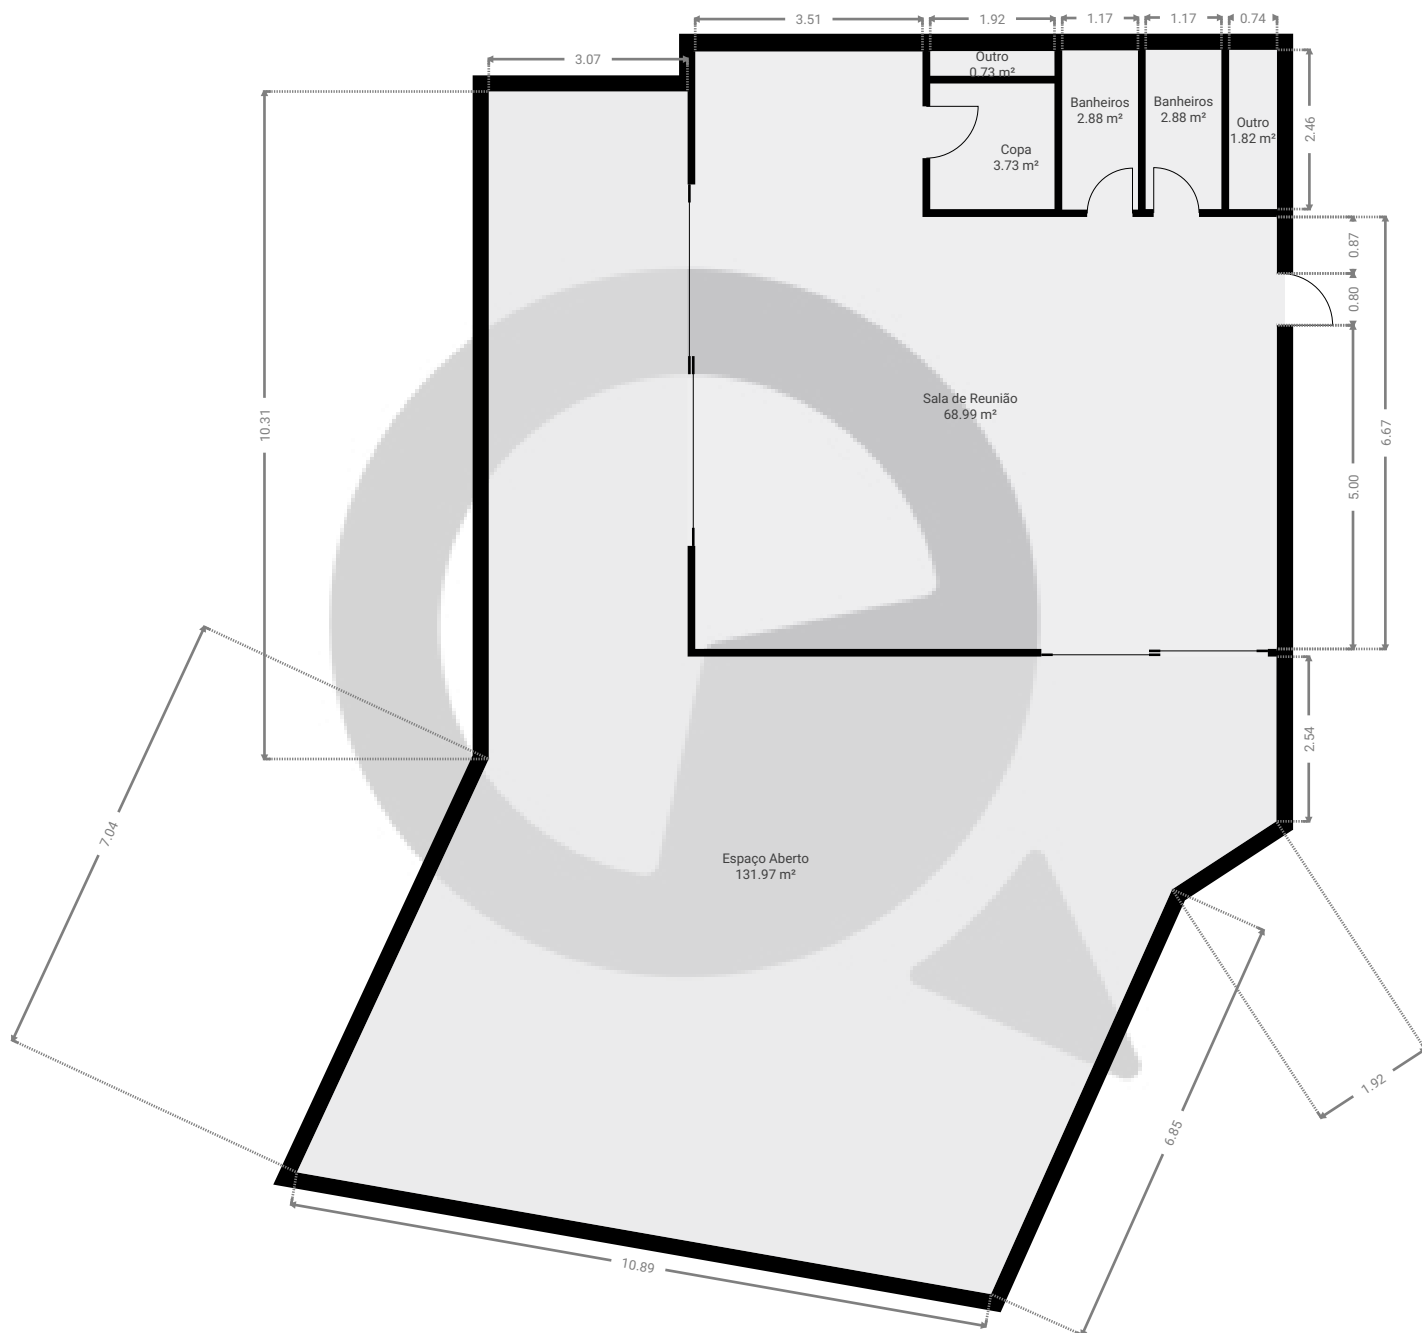

ESTA PLANTA É FORNECIDA SEM QUALQUER TIPO DE GARANTIA E PRECISÃO DE MEDIDAS.

