


# Rua Oscar Rodrigues Cajado Filho 294

Rua Oscar Rodrigues Cajado Filho 294, São Paulo, SP  
PISOS: 2

## ▼ Andar Térreo

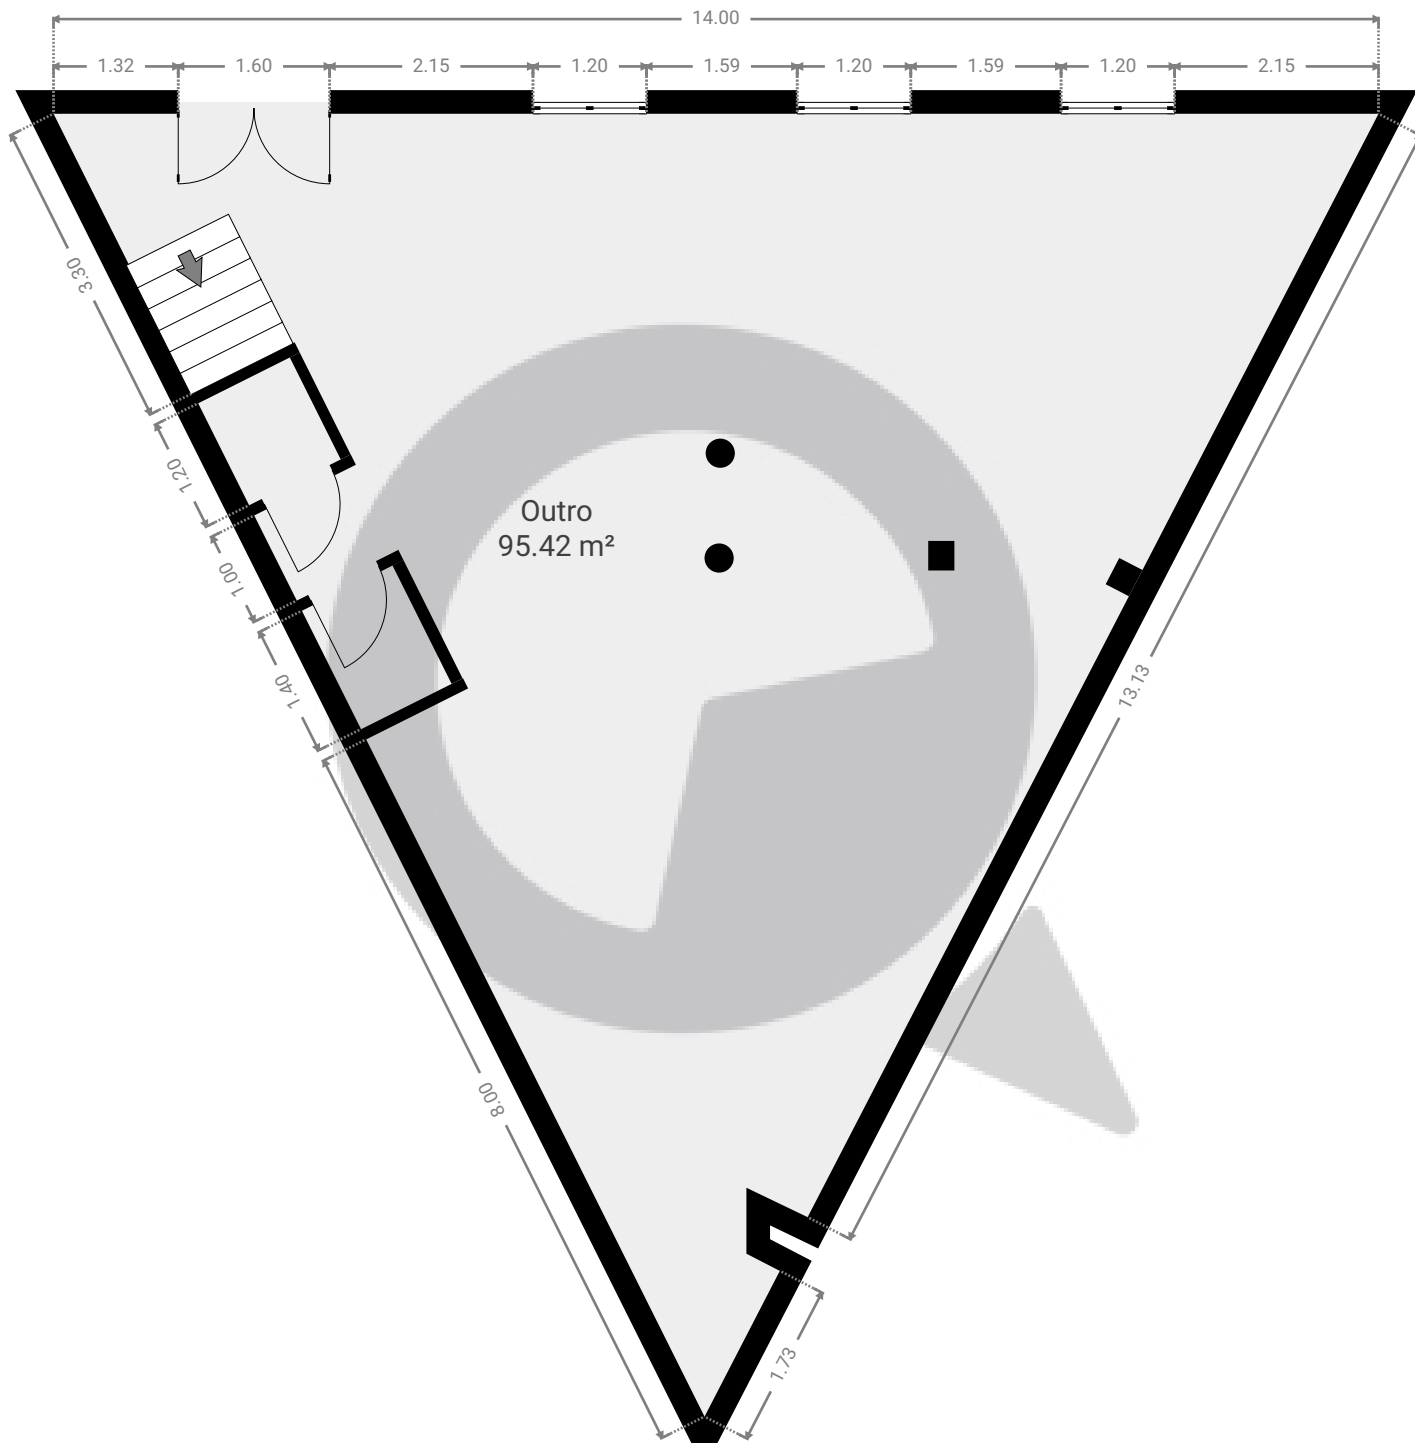

ESTA PLANTA É FORNECIDA SEM QUALQUER TIPO DE GARANTIA E PRECISÃO DE MEDIDAS.

