



Projeto 229

Rua Rita Joana de Sousa, 558, 04601-061 São Paulo, SP, Brasil
PISOS: 2

▼ Andar Térreo

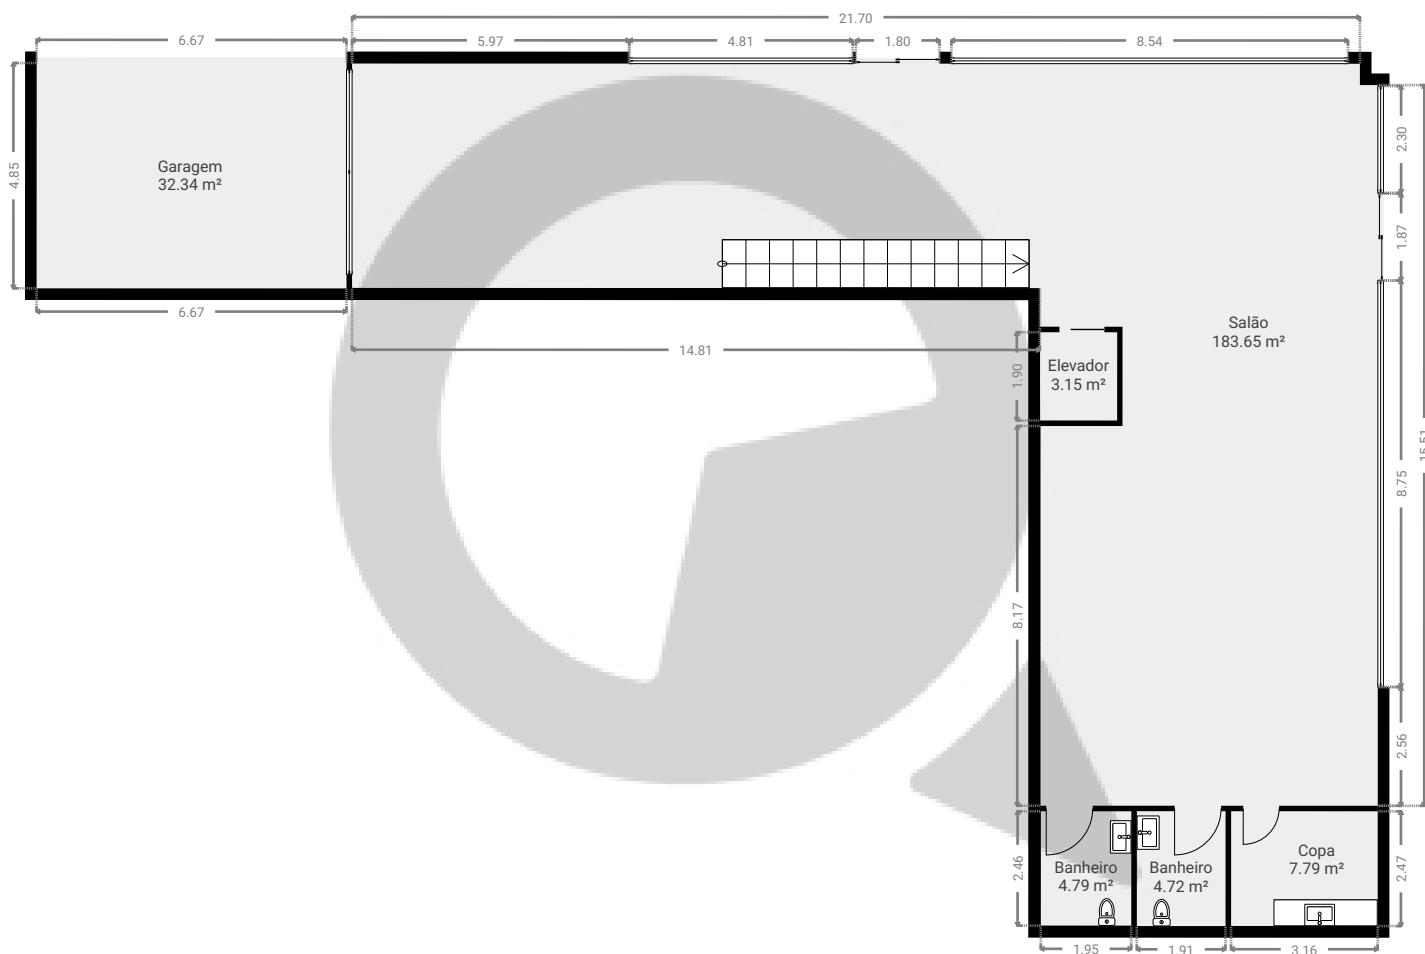


ESTA PLANTA É FORNECIDA SEM QUALQUER TIPO DE GARANTIA E PRECISÃO DE MEDIDAS.

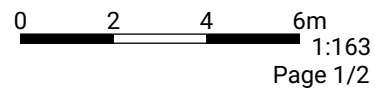

Projeto 229

Rua Rita Joana de Sousa, 558, 04601-061 São Paulo, SP, Brasil
PISOS: 2

▼ 1º Piso

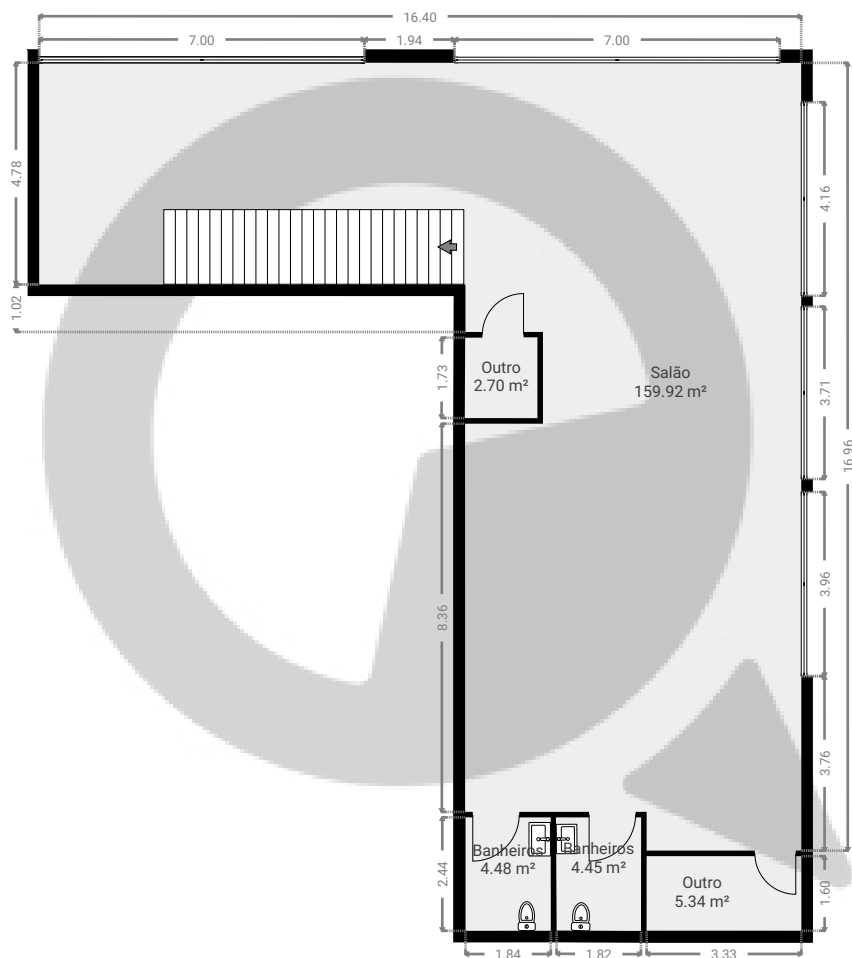

ESTA PLANTA É FORNECIDA SEM QUALQUER TIPO DE GARANTIA E PRECISÃO DE MEDIDAS.

