


Projeto 234

Rua Comendador Francisco Pettinati, 230 Loja 01, São Paulo, SP, Brasil

PISOS: 1

▼ Cave

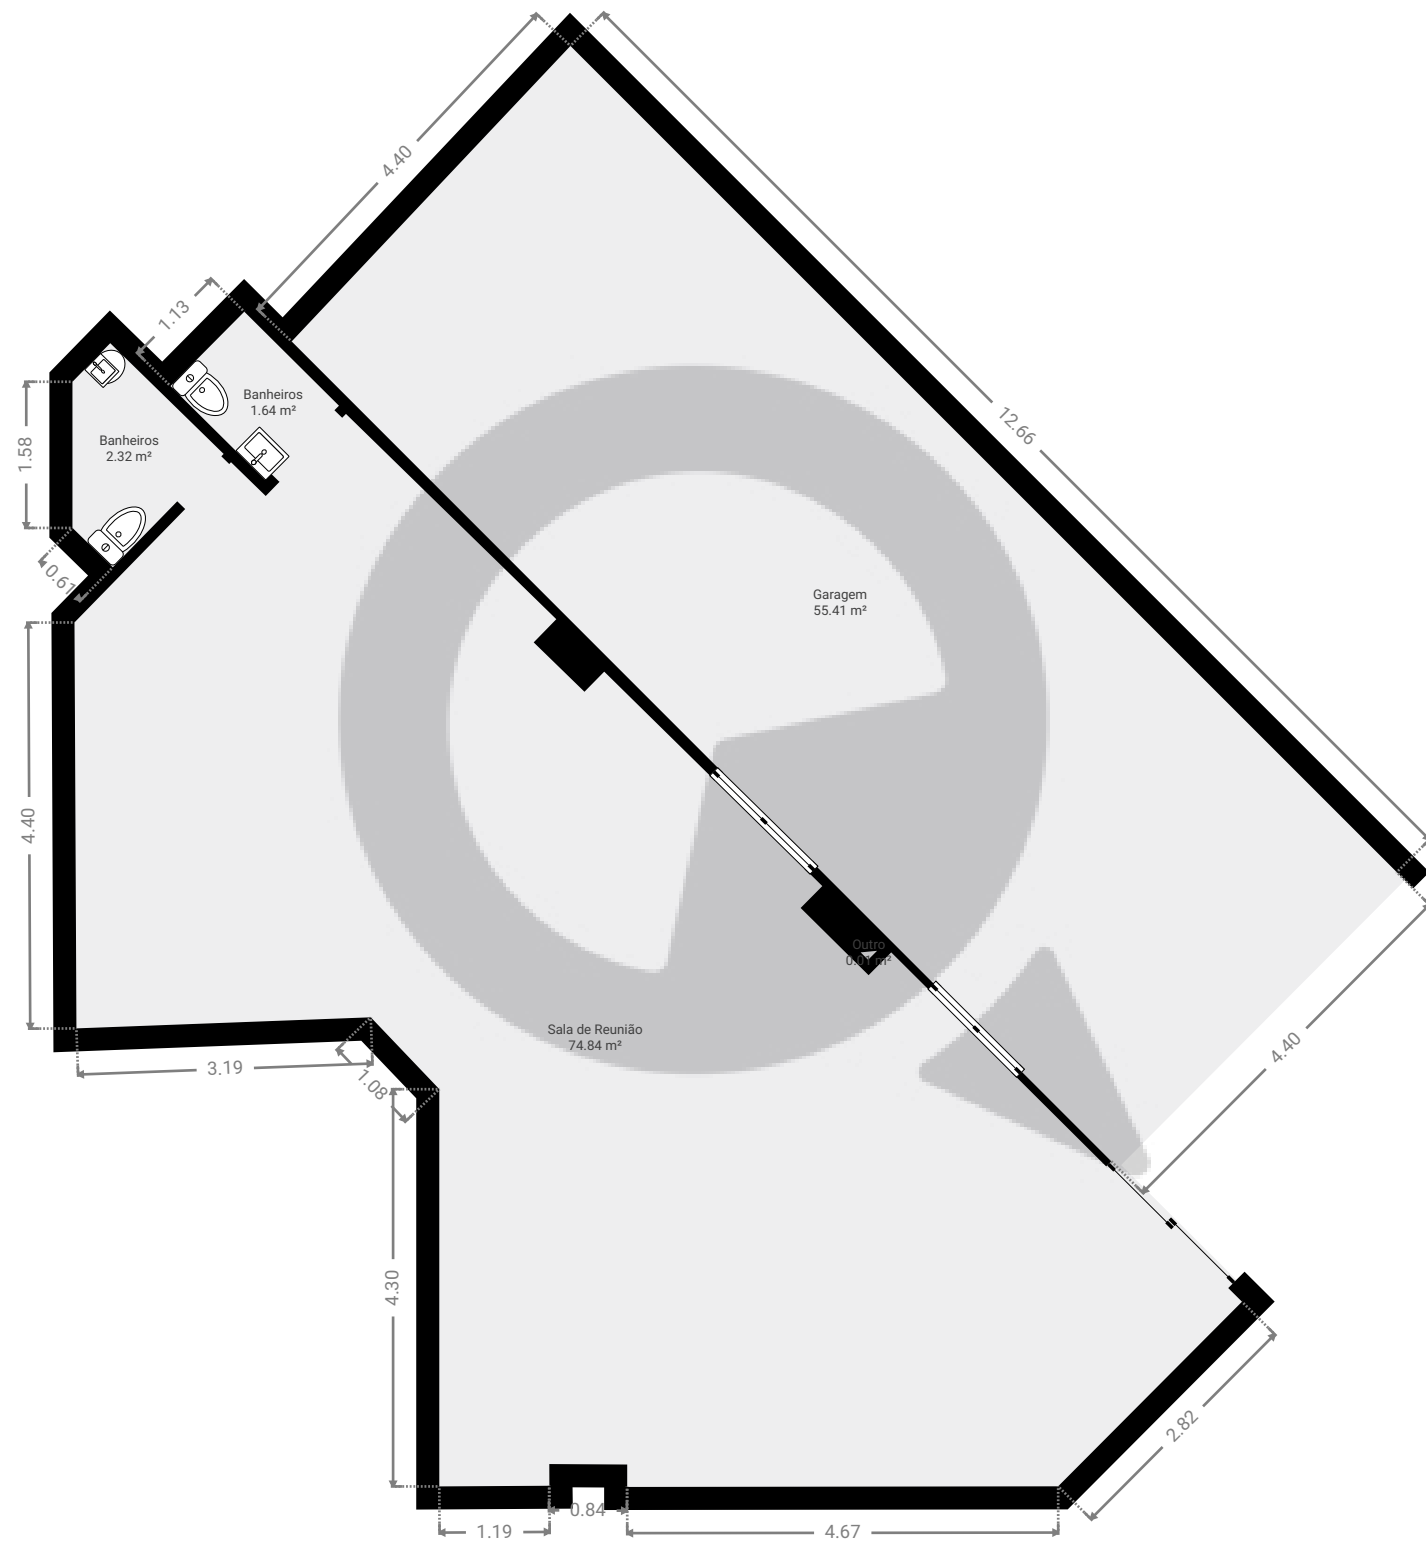

ESTA PLANTA É FORNECIDA SEM QUALQUER TIPO DE GARANTIA E PRECISÃO DE MEDIDAS.

