



Projeto 64

Rua laplace 151 loja 1
PISOS: 1

▼ Cave

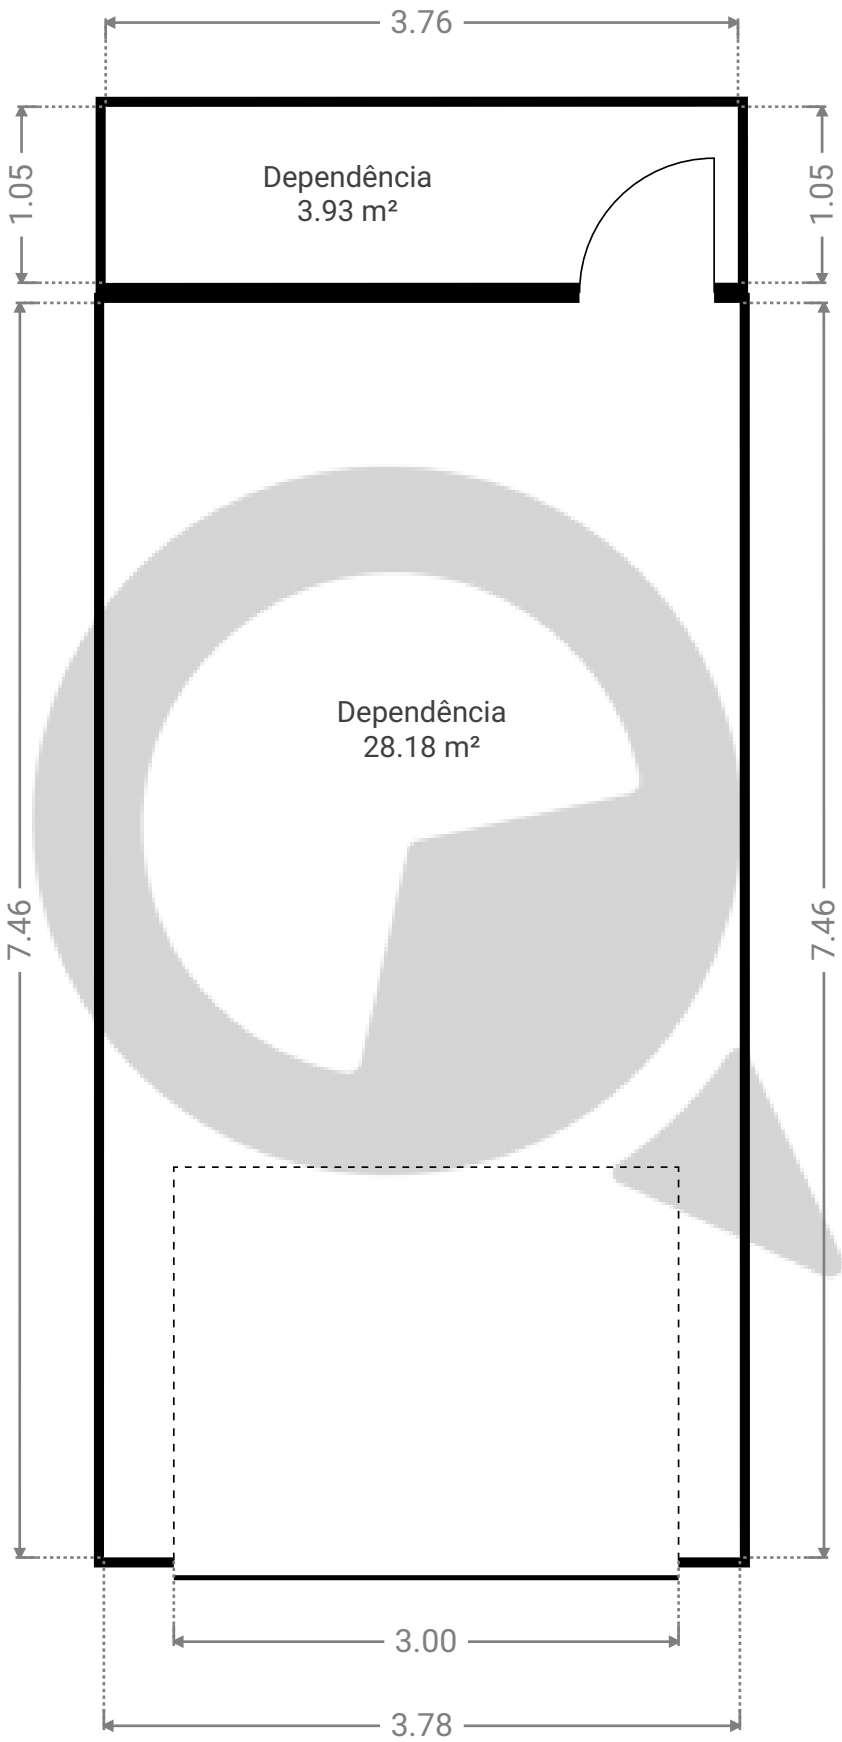

ESTA PLANTA É FORNECIDA SEM QUALQUER TIPO DE GARANTIA E PRECISÃO DE MEDIDAS.

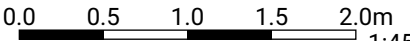

1:45

Page 1/1