


Projeto 62

Av Roberto marinho 85 loja 1
PISOS: 1

▼ Cave

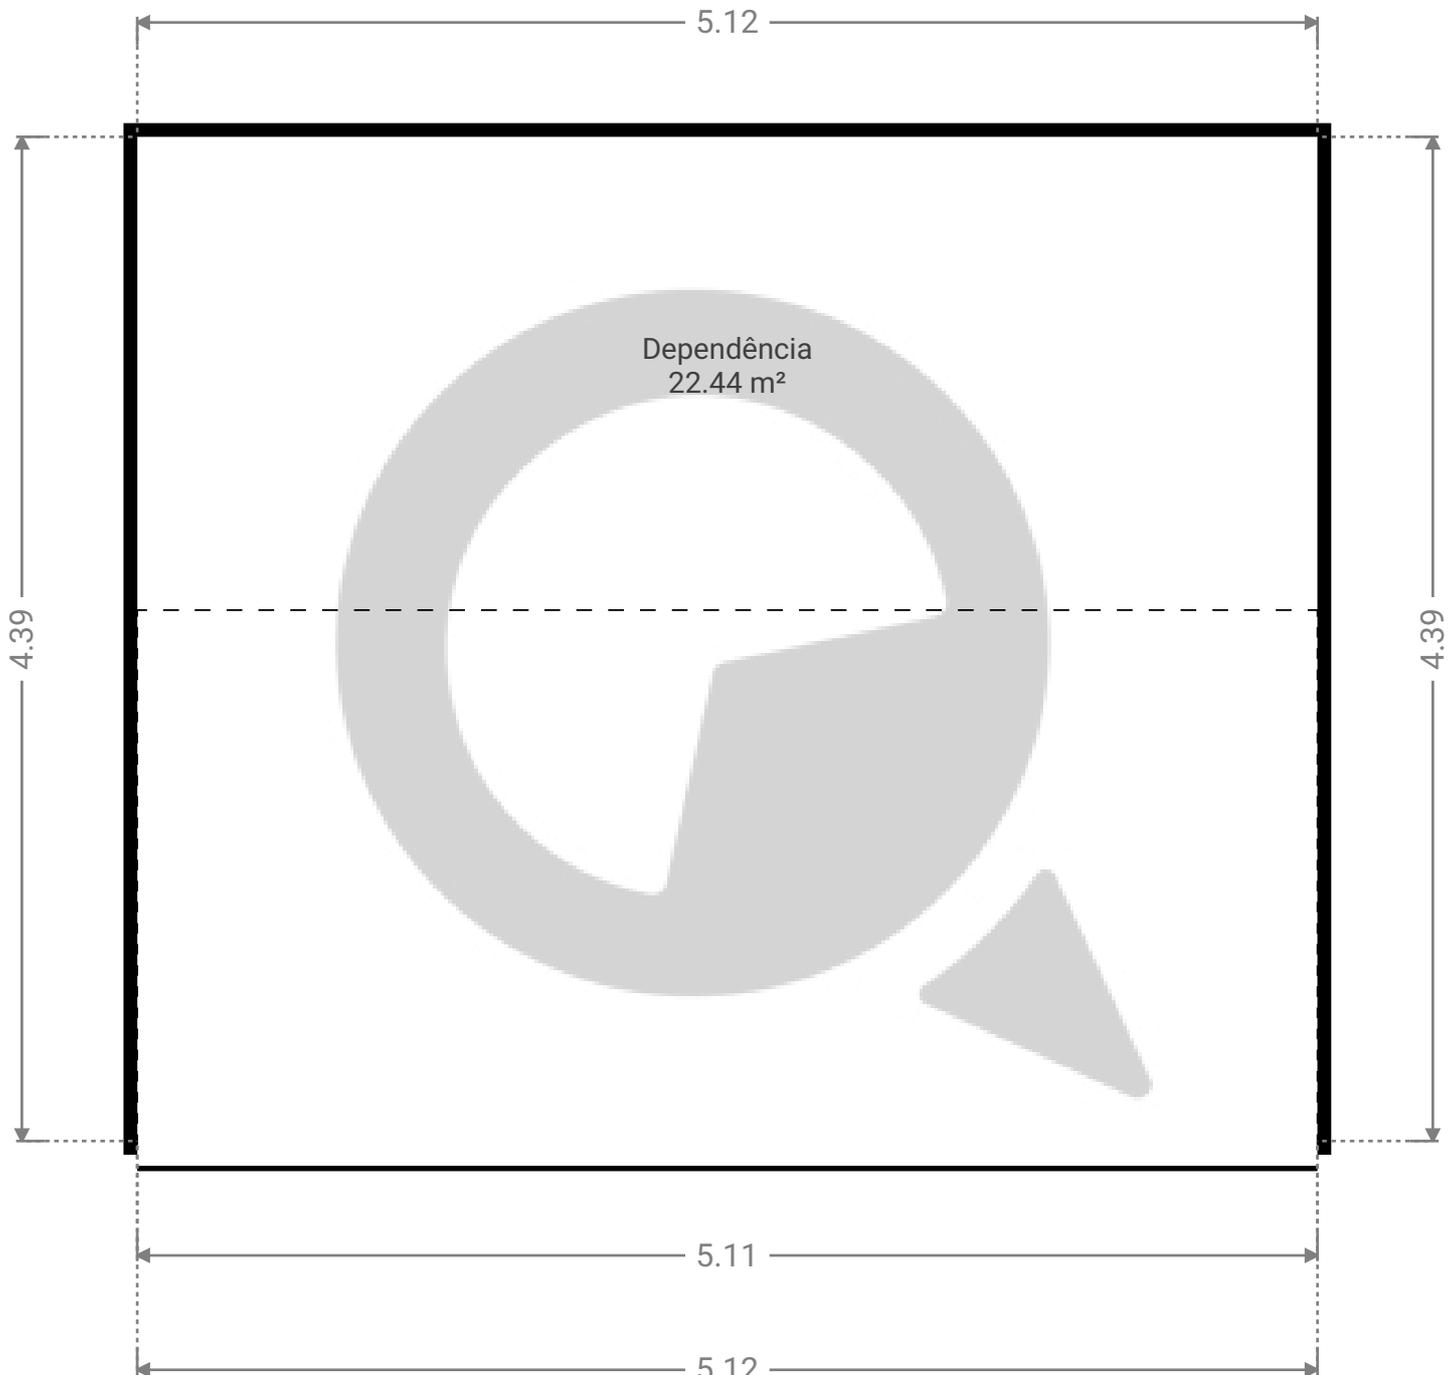

ESTA PLANTA É FORNECIDA SEM QUALQUER TIPO DE GARANTIA E PRECISÃO DE MEDIDAS.

