


Projeto 7

Rua Monte Alegre, 1132, 05014-001 São Paulo, SP, Brasil
PISOS: 2

▼ Andar Térreo

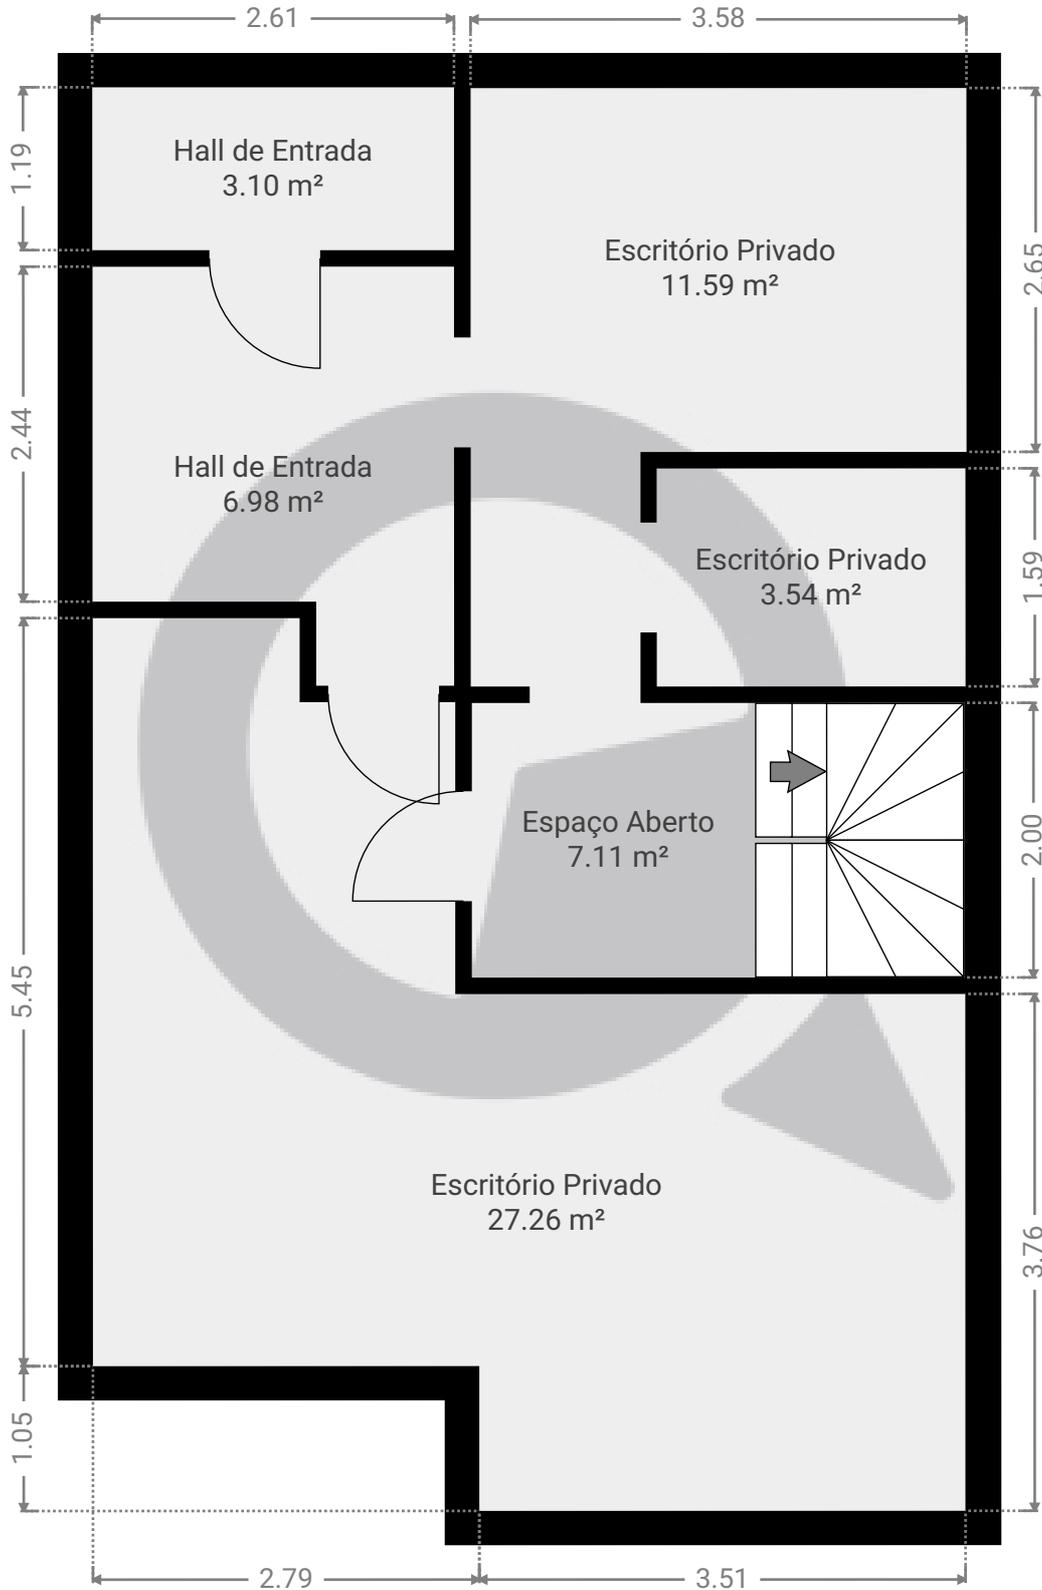

ESTA PLANTA É FORNECIDA SEM QUALQUER TIPO DE GARANTIA E PRECISÃO DE MEDIDAS.


0.0 0.5 1.0 1.5 2.0 2.5m
1:55

Page 1/2

Projeto 7

Rua Monte Alegre, 1132, 05014-001 São Paulo, SP, Brasil
PISOS: 2

▼ 1º Piso

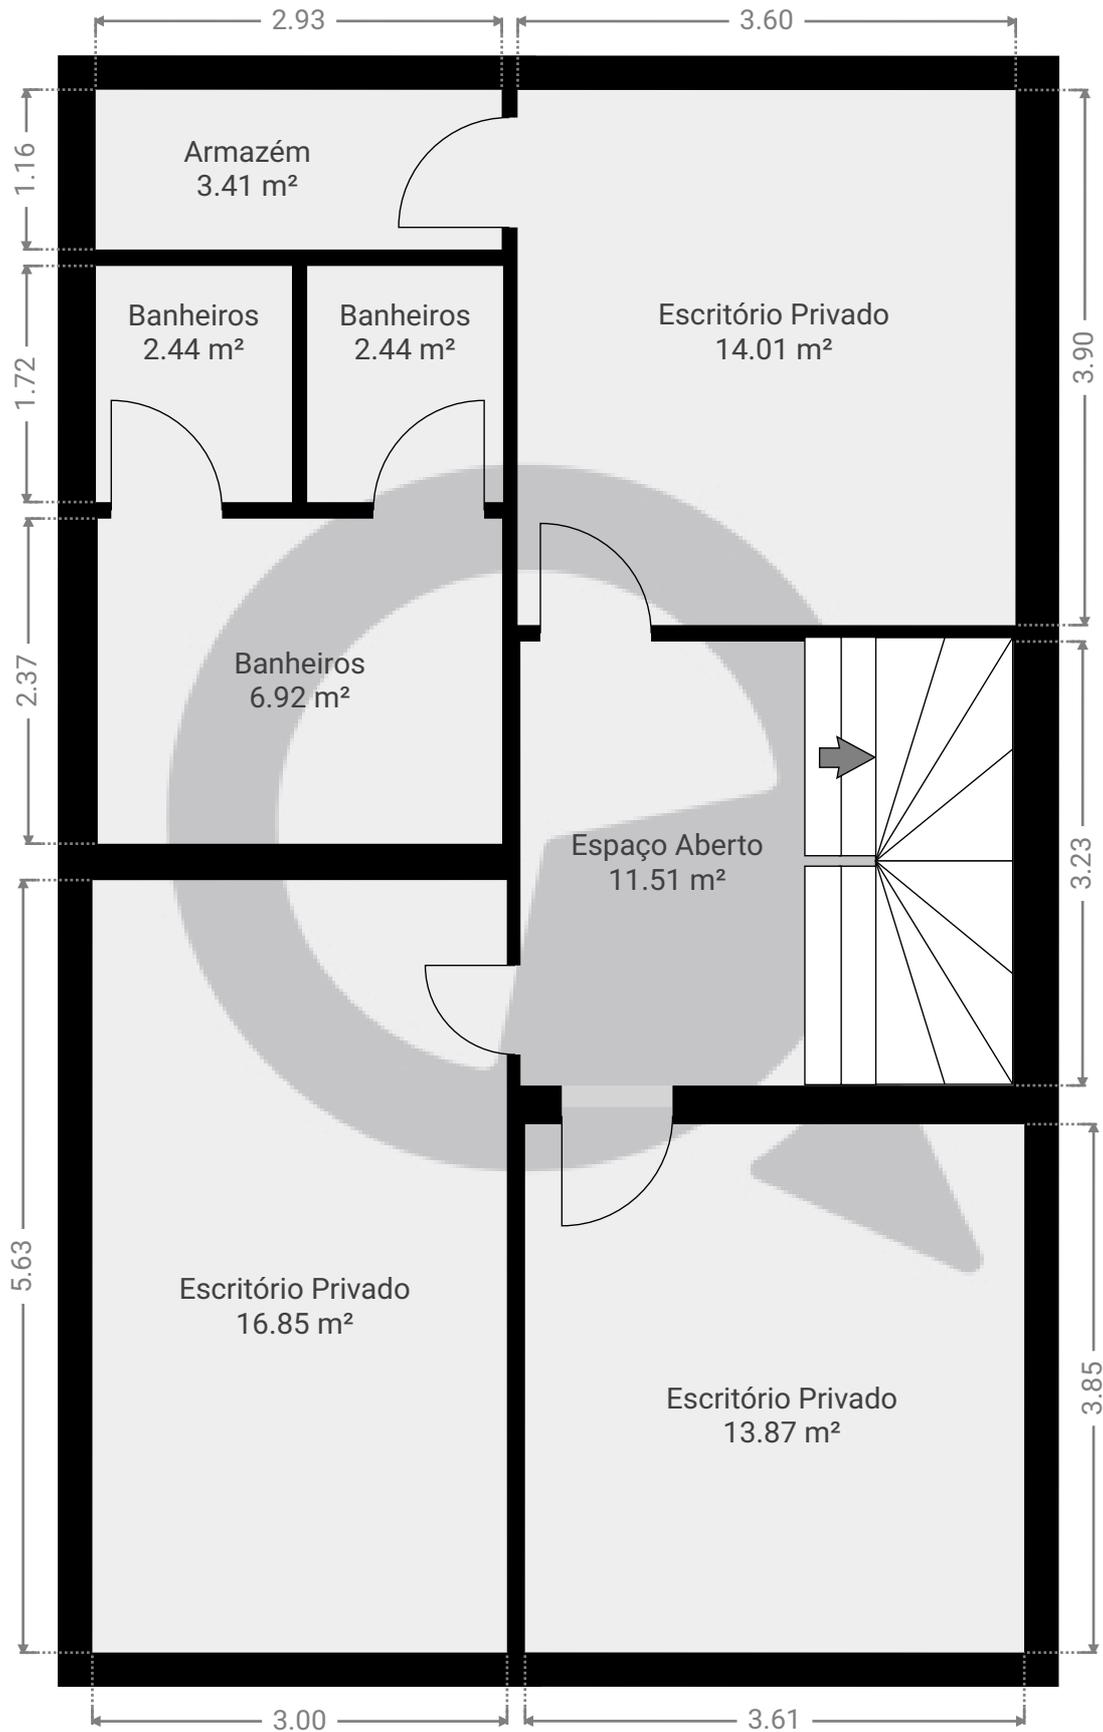

ESTA PLANTA É FORNECIDA SEM QUALQUER TIPO DE GARANTIA E PRECISÃO DE MEDIDAS.

