


# Projeto 8

Rua George Smith, 222, 05074-010 São Paulo, SP, Brasil  
PISOS: 1

## ▼ 1º Piso

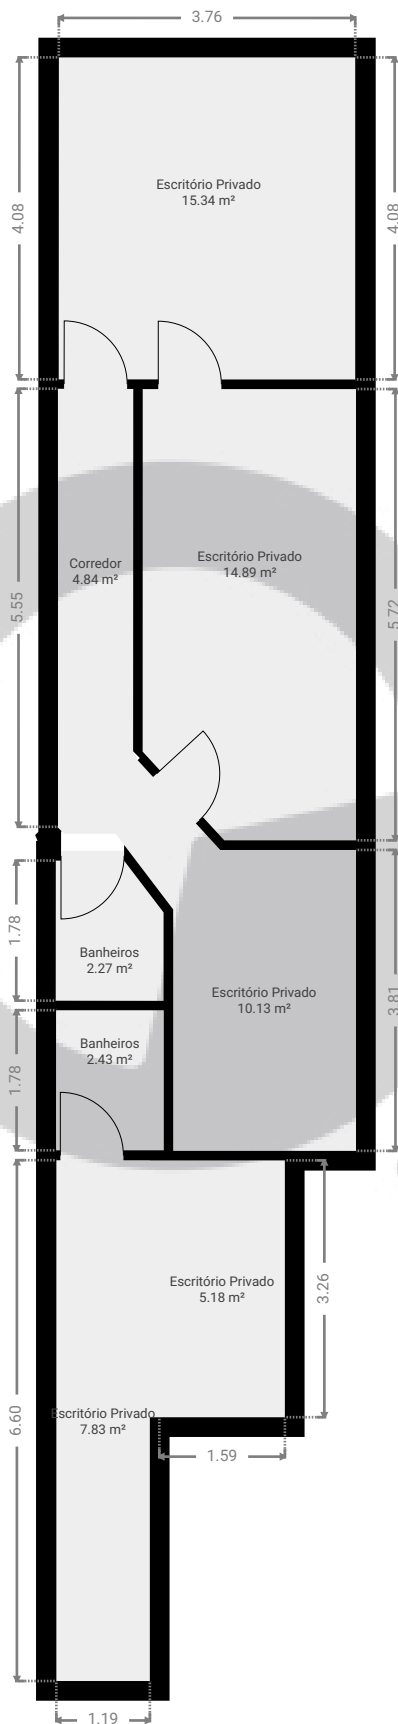

ESTA PLANTA É FORNECIDA SEM QUALQUER TIPO DE GARANTIA E PRECISÃO DE MEDIDAS.

