


# Projeto 264

Rua Dronsfield, 128, 05074-000 São Paulo, SP, Brasil  
PISOS: 1

## ▼ 1º Piso

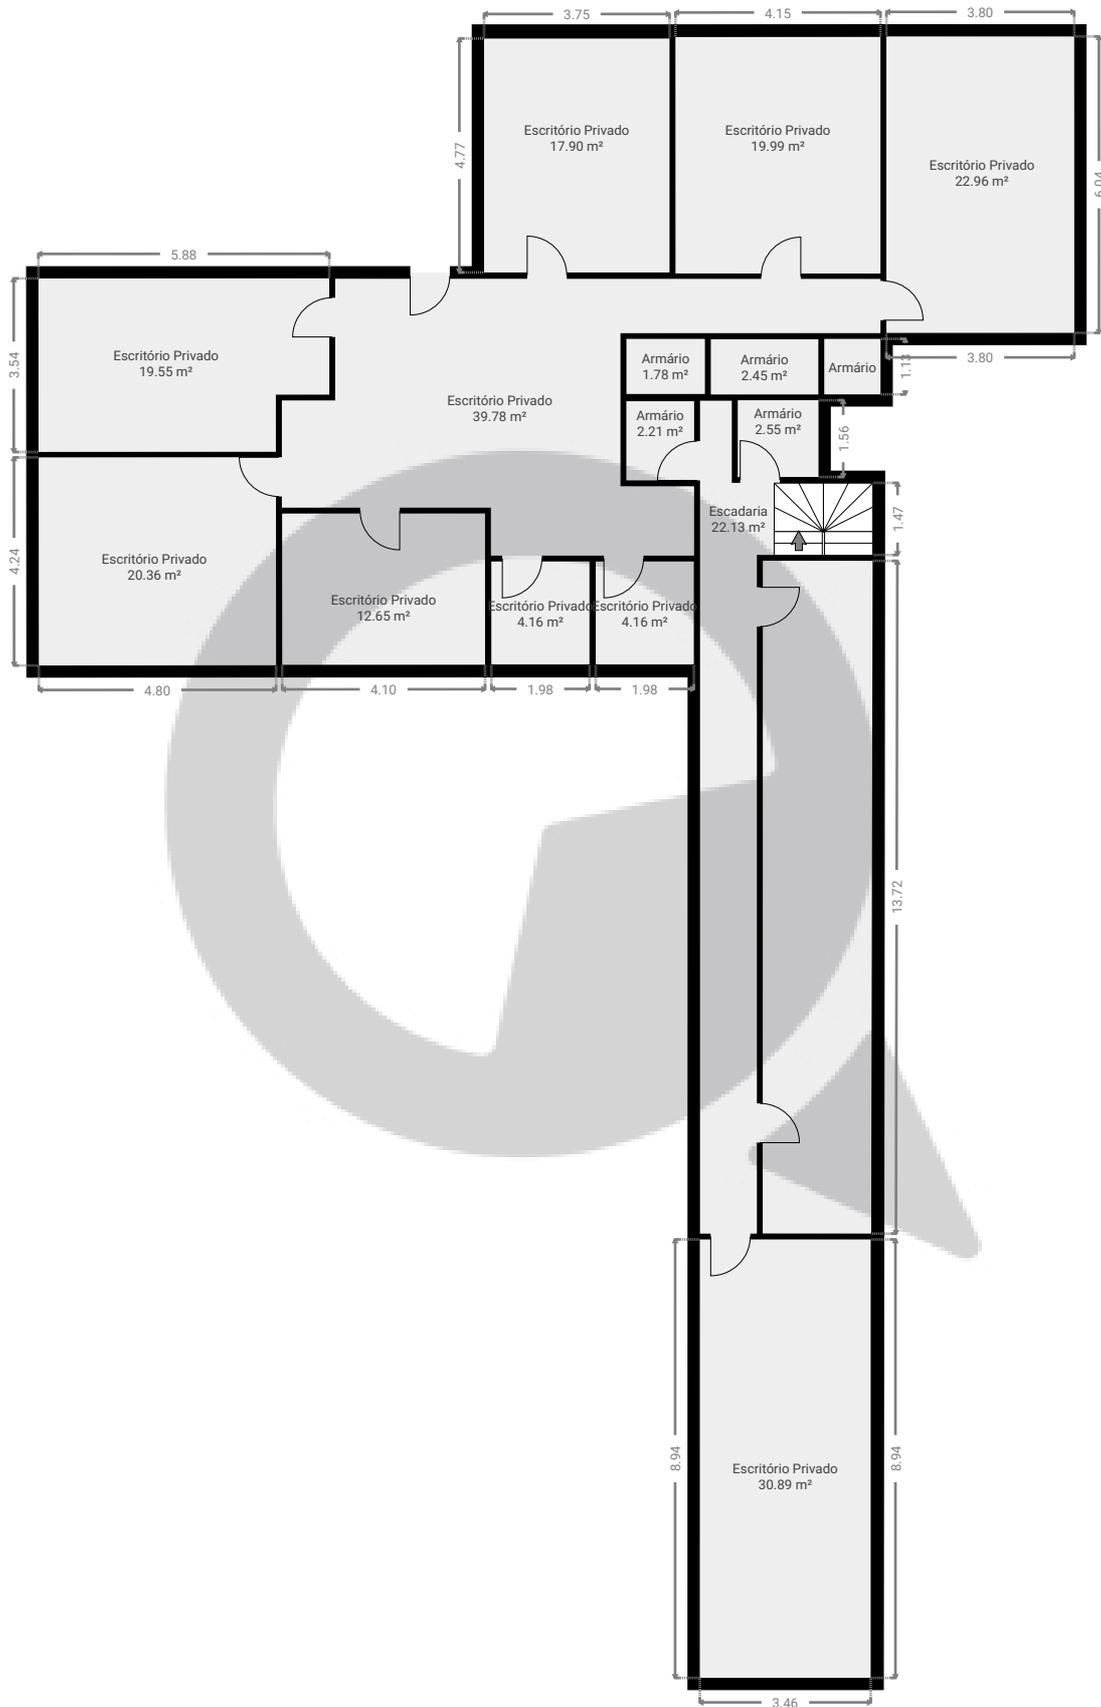

ESTA PLANTA É FORNECIDA SEM QUALQUER TIPO DE GARANTIA E PRECISÃO DE MEDIDAS.

