



# Projeto 262

1327 Rua Bragança Paulista, 04730-090, São Paulo, Brasil  
PISOS: 2

## ▼ Andar Térreo

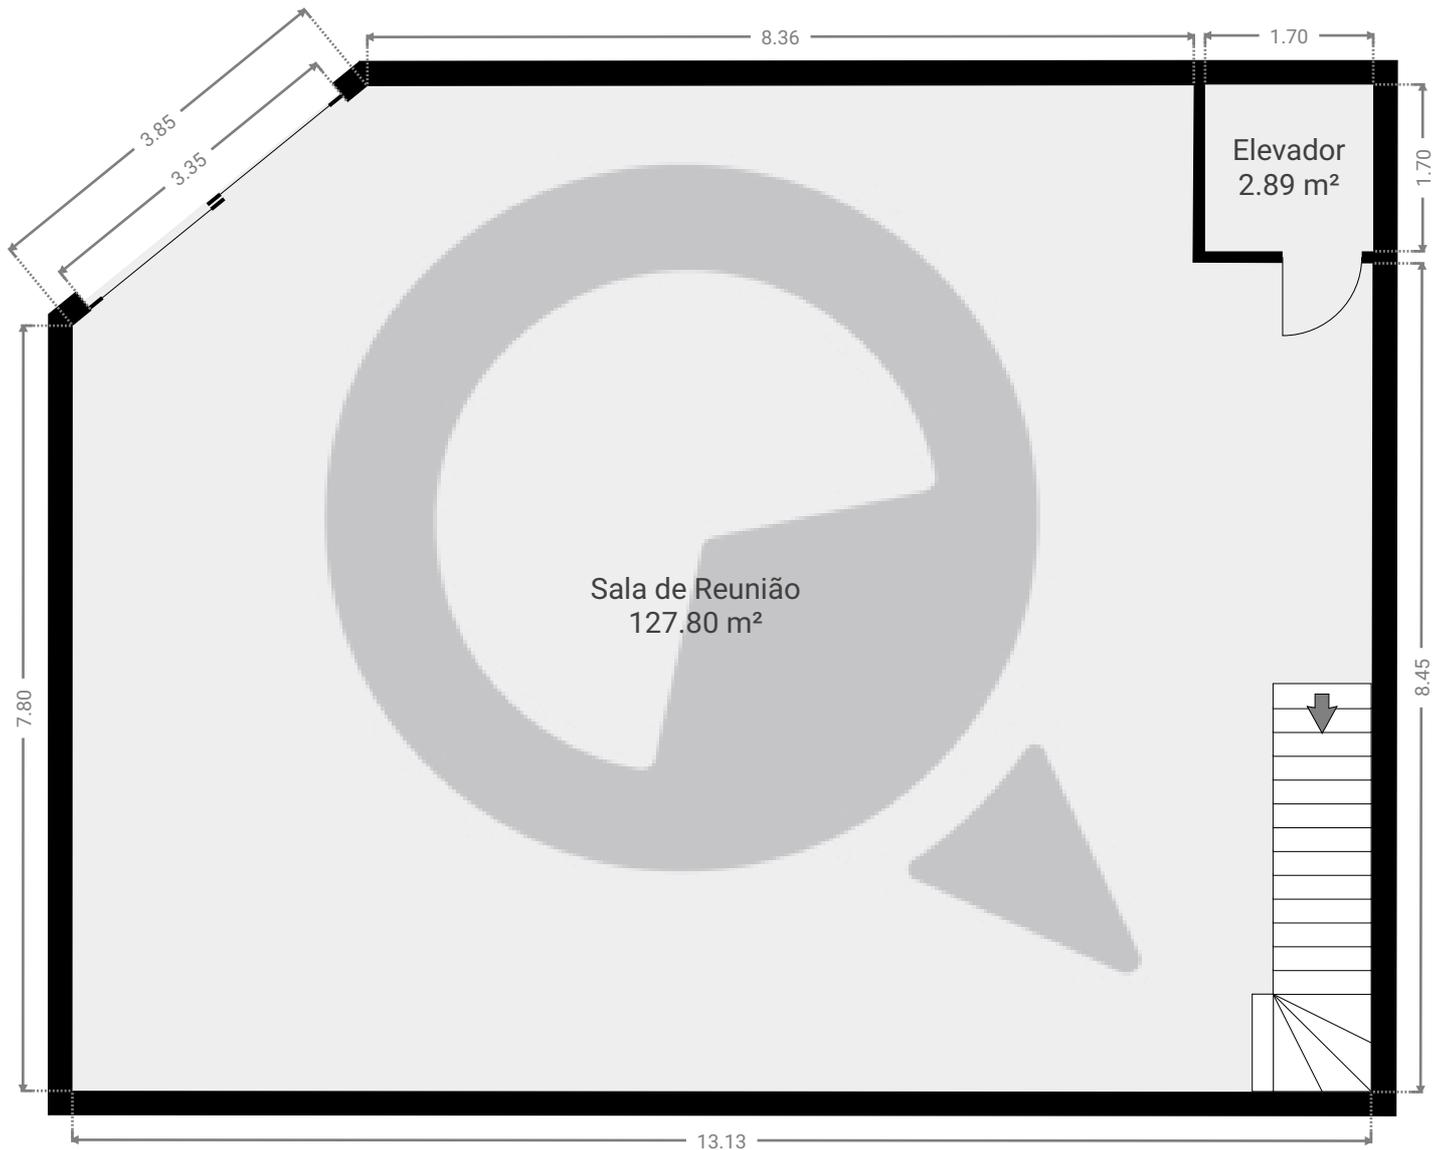

ESTA PLANTA É FORNECIDA SEM QUALQUER TIPO DE GARANTIA E PRECISÃO DE MEDIDAS.

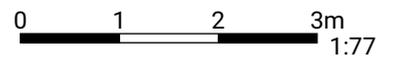


Page 1/2

# Projeto 262

1327 Rua Bragança Paulista, 04730-090, São Paulo, Brasil  
PISOS: 2

**SuaQuadra**  
APRESENTADO POR Equipe Sua Quadra

## ▼ 1º Piso

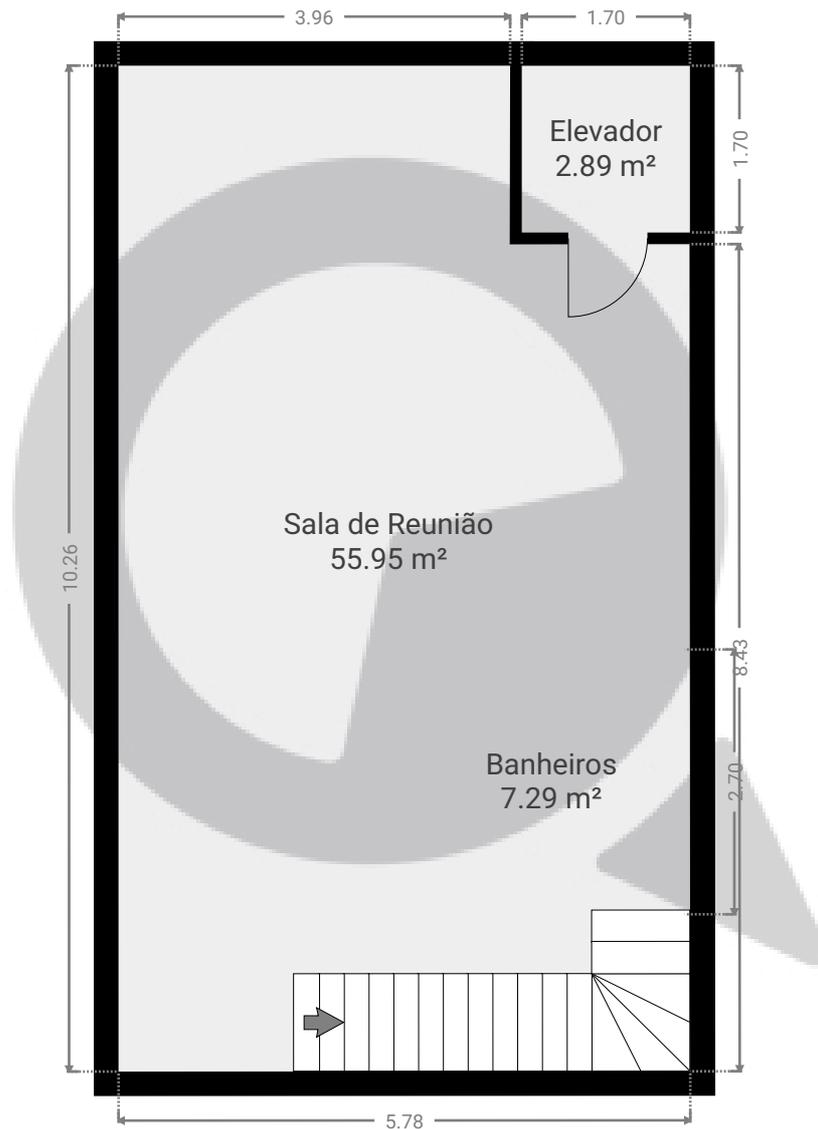

ESTA PLANTA É FORNECIDA SEM QUALQUER TIPO DE GARANTIA E PRECISÃO DE MEDIDAS.

