


Projeto 287

98 Rua Professor Leitão da Cunha, 05775-200, São Paulo, Brasil
PISOS: 1

▼ Andar Térreo

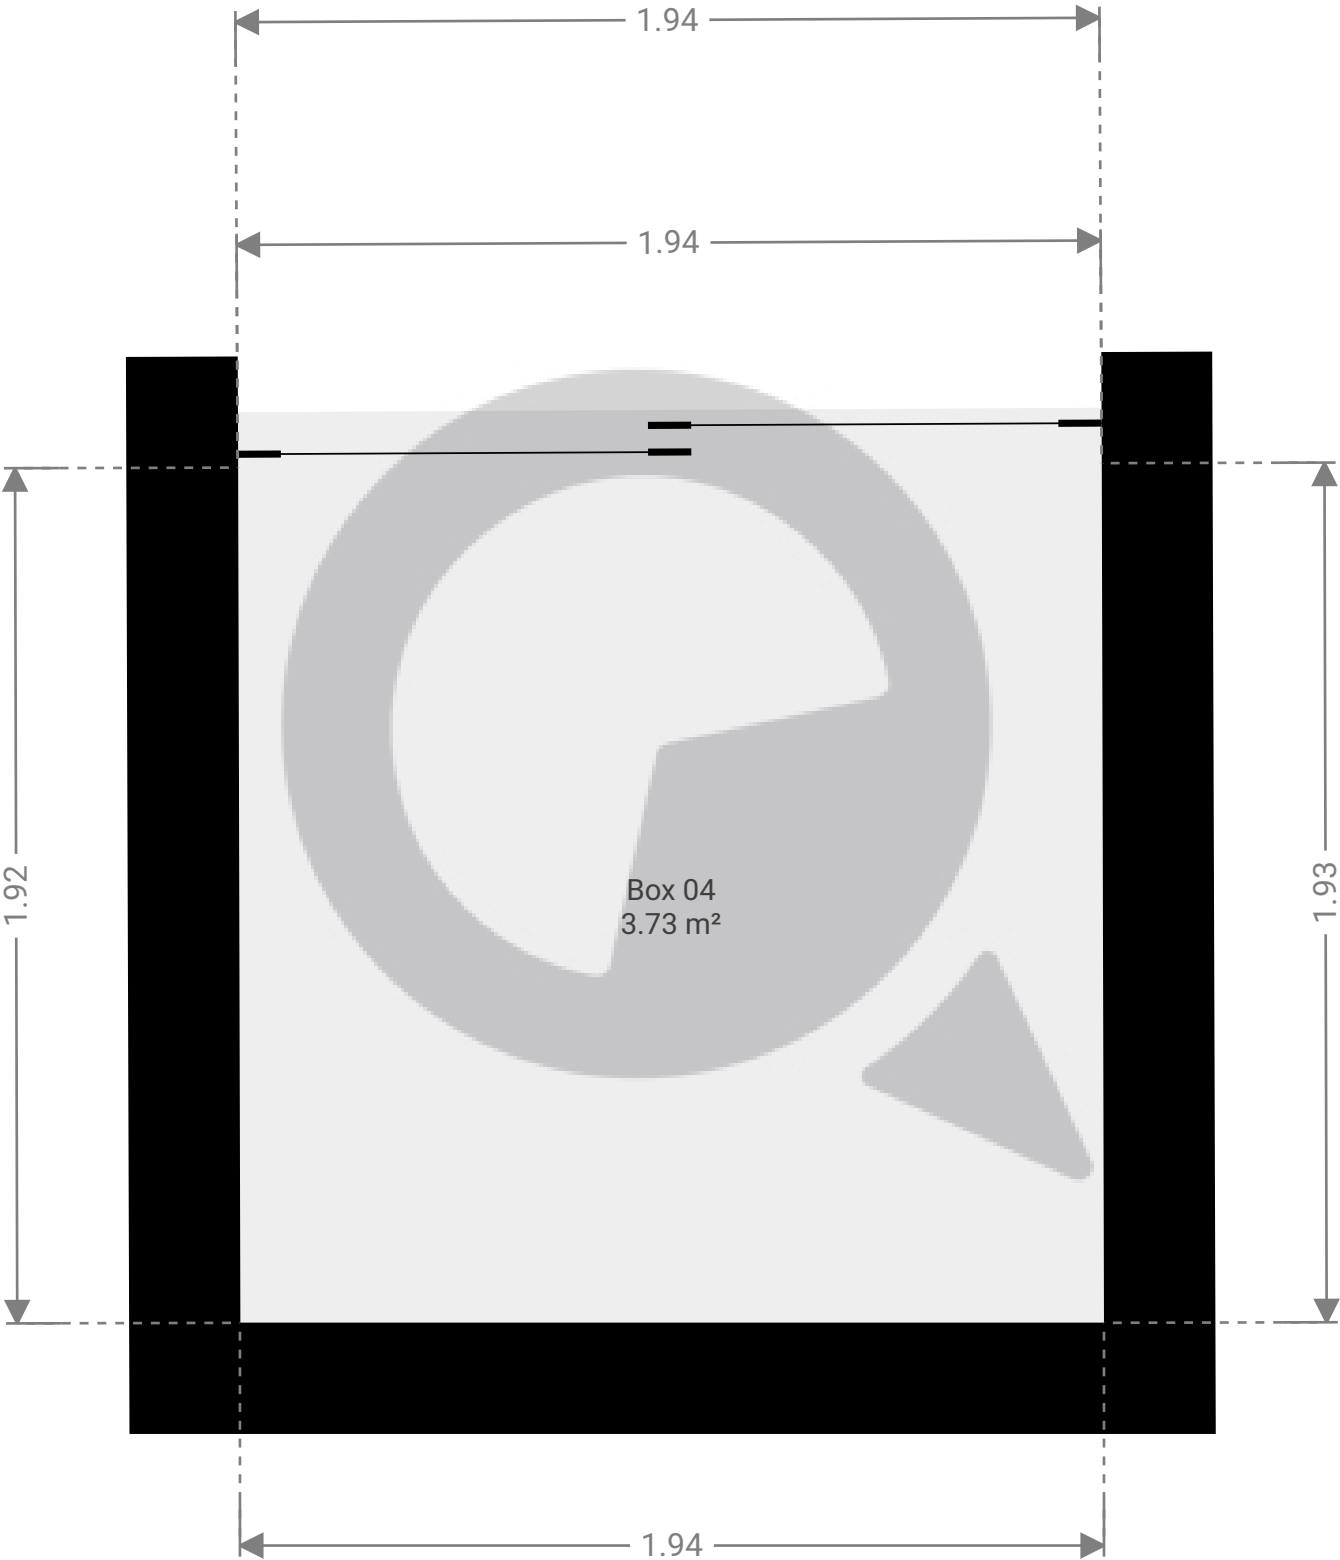

ESTA PLANTA É FORNECIDA SEM QUALQUER TIPO DE GARANTIA E PRECISÃO DE MEDIDAS.

