



# Rua das Rosas 797

Rua das Rosas 797, São Paulo, SP  
PISOS: 1

## ▼ Andar Térreo

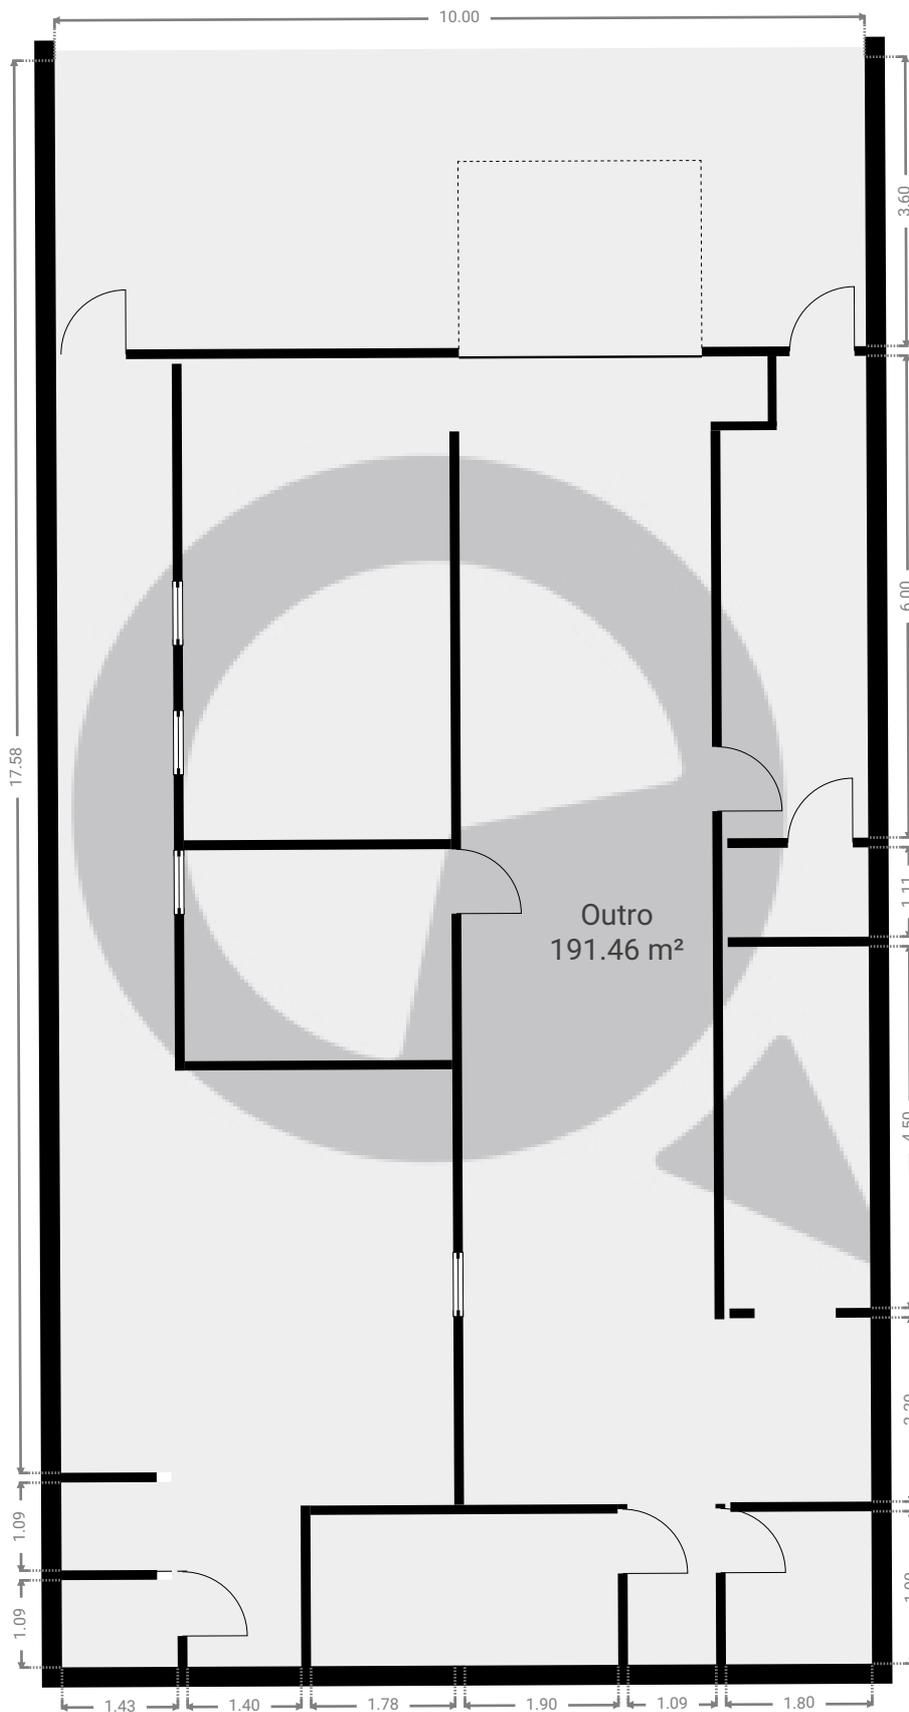

ESTA PLANTA É FORNECIDA SEM QUALQUER TIPO DE GARANTIA E PRECISÃO DE MEDIDAS.

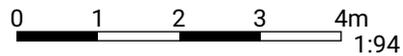

Page 1/1