


▼ Andar Térreo

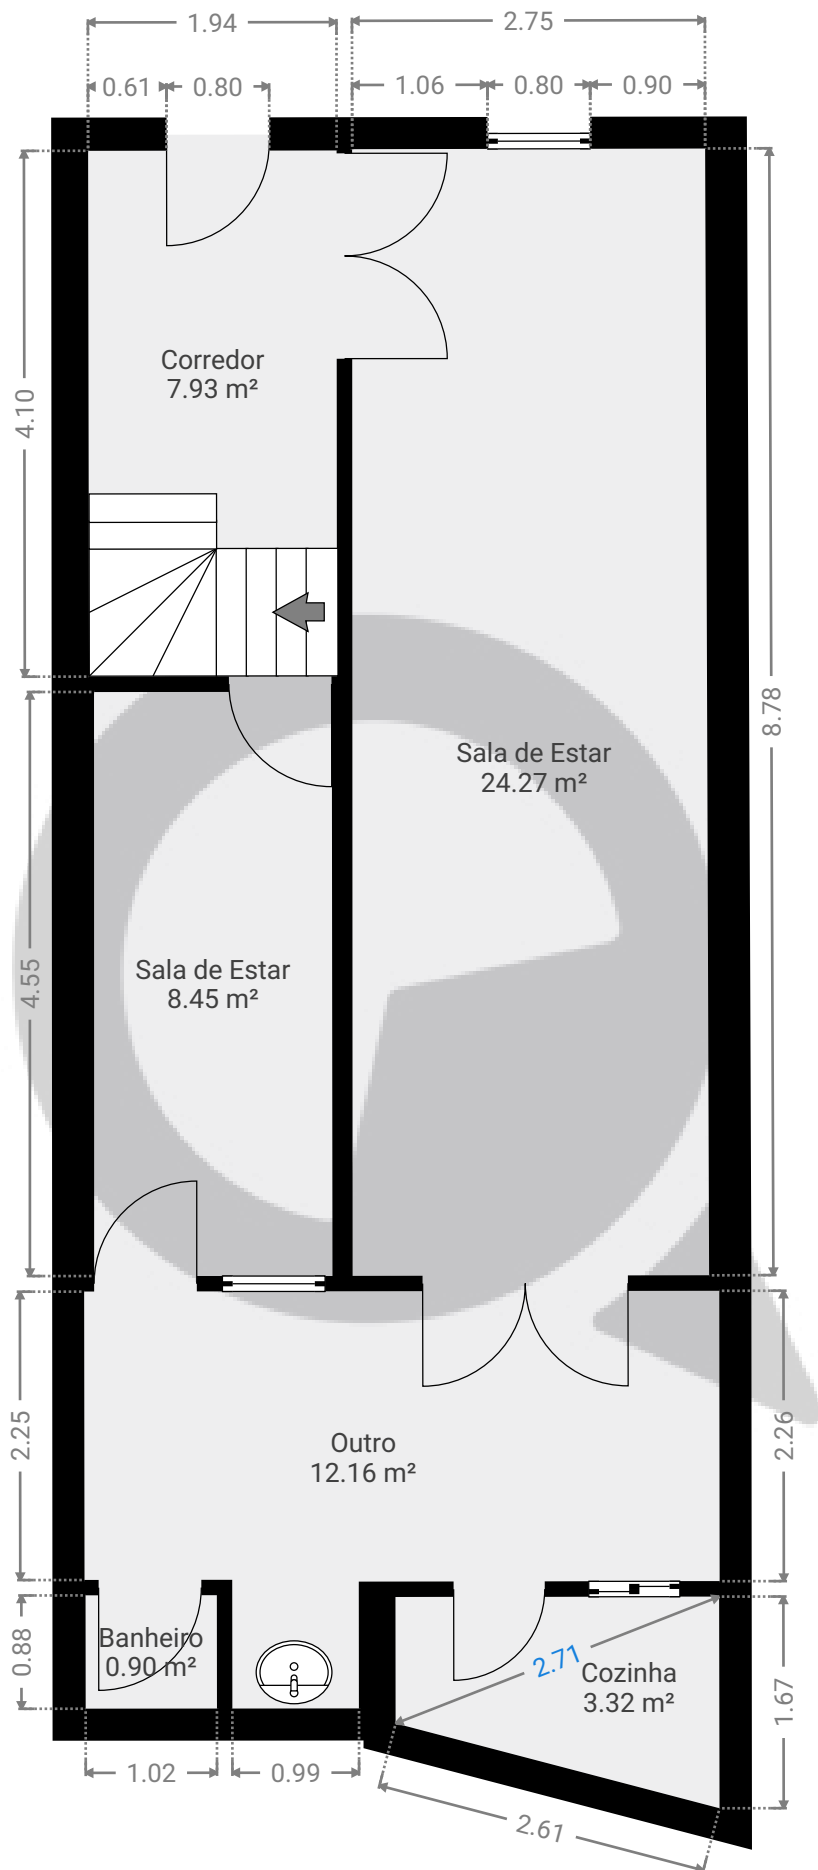


ESTA PLANTA É FORNECIDA SEM QUALQUER TIPO DE GARANTIA E PRECISÃO DE MEDIDAS.


0.0 0.5 1.0 1.5 2.0 2.5m

1:59

Page 1/2

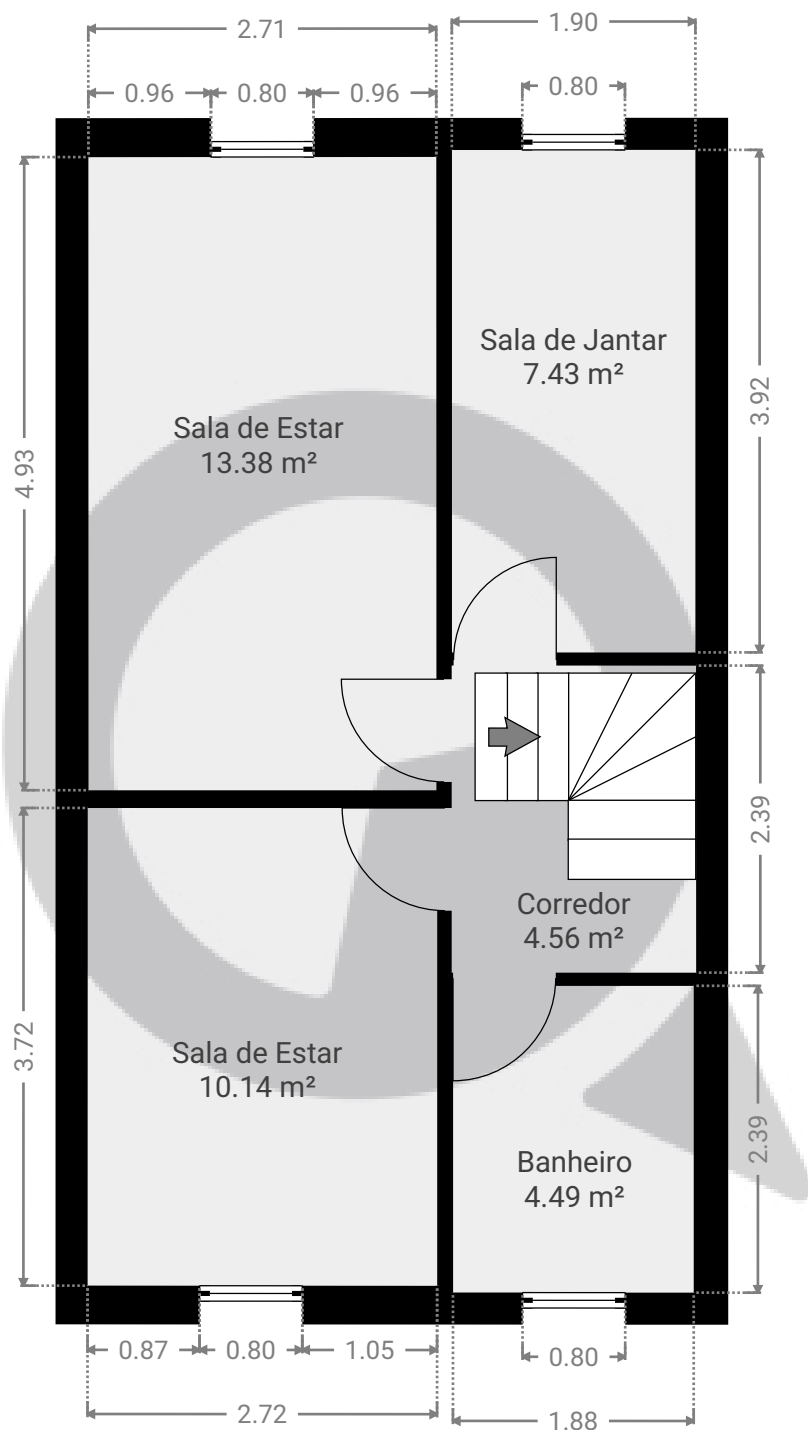

ESTA PLANTA É FORNECIDA SEM QUALQUER TIPO DE GARANTIA E PRECISÃO DE MEDIDAS.

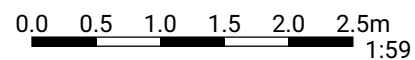

1:59
Page 2/2