


## ▼ Andar Térreo

ÁREA TOTAL: 679.53 m<sup>2</sup> • ÁREA DE MORADIA: 679.53 m<sup>2</sup> • QUARTOS: 6

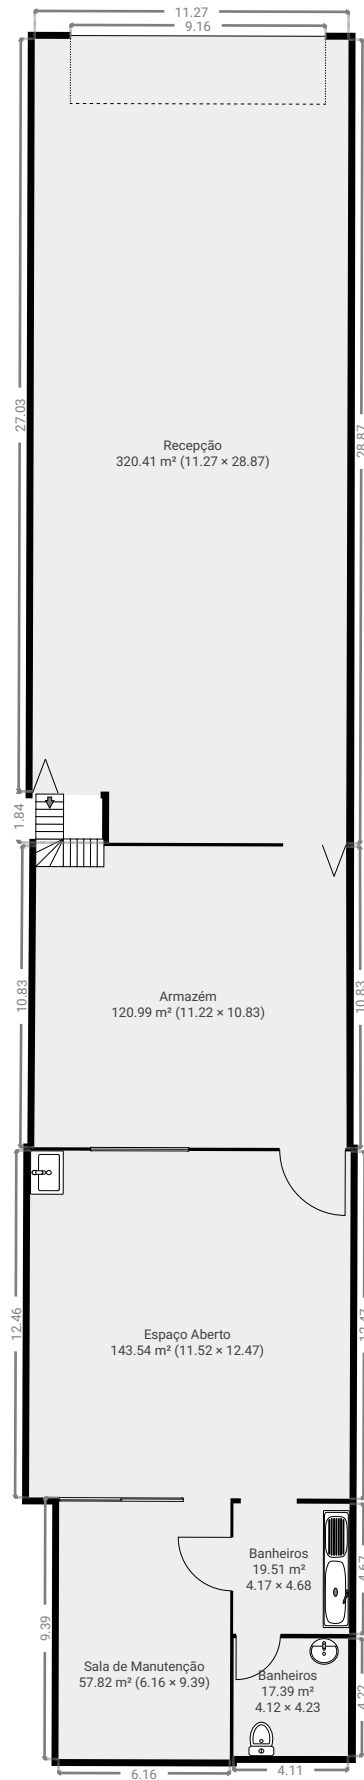

## ▼ 1º Piso

ÁREA TOTAL: 232.65 m<sup>2</sup> • ÁREA DE MORADIA: 232.65 m<sup>2</sup> • QUARTOS: 5

