


▼ Andar Térreo

ÁREA TOTAL: 272.88 m² • ÁREA DE MORADIA: 272.88 m² • QUARTOS: 9

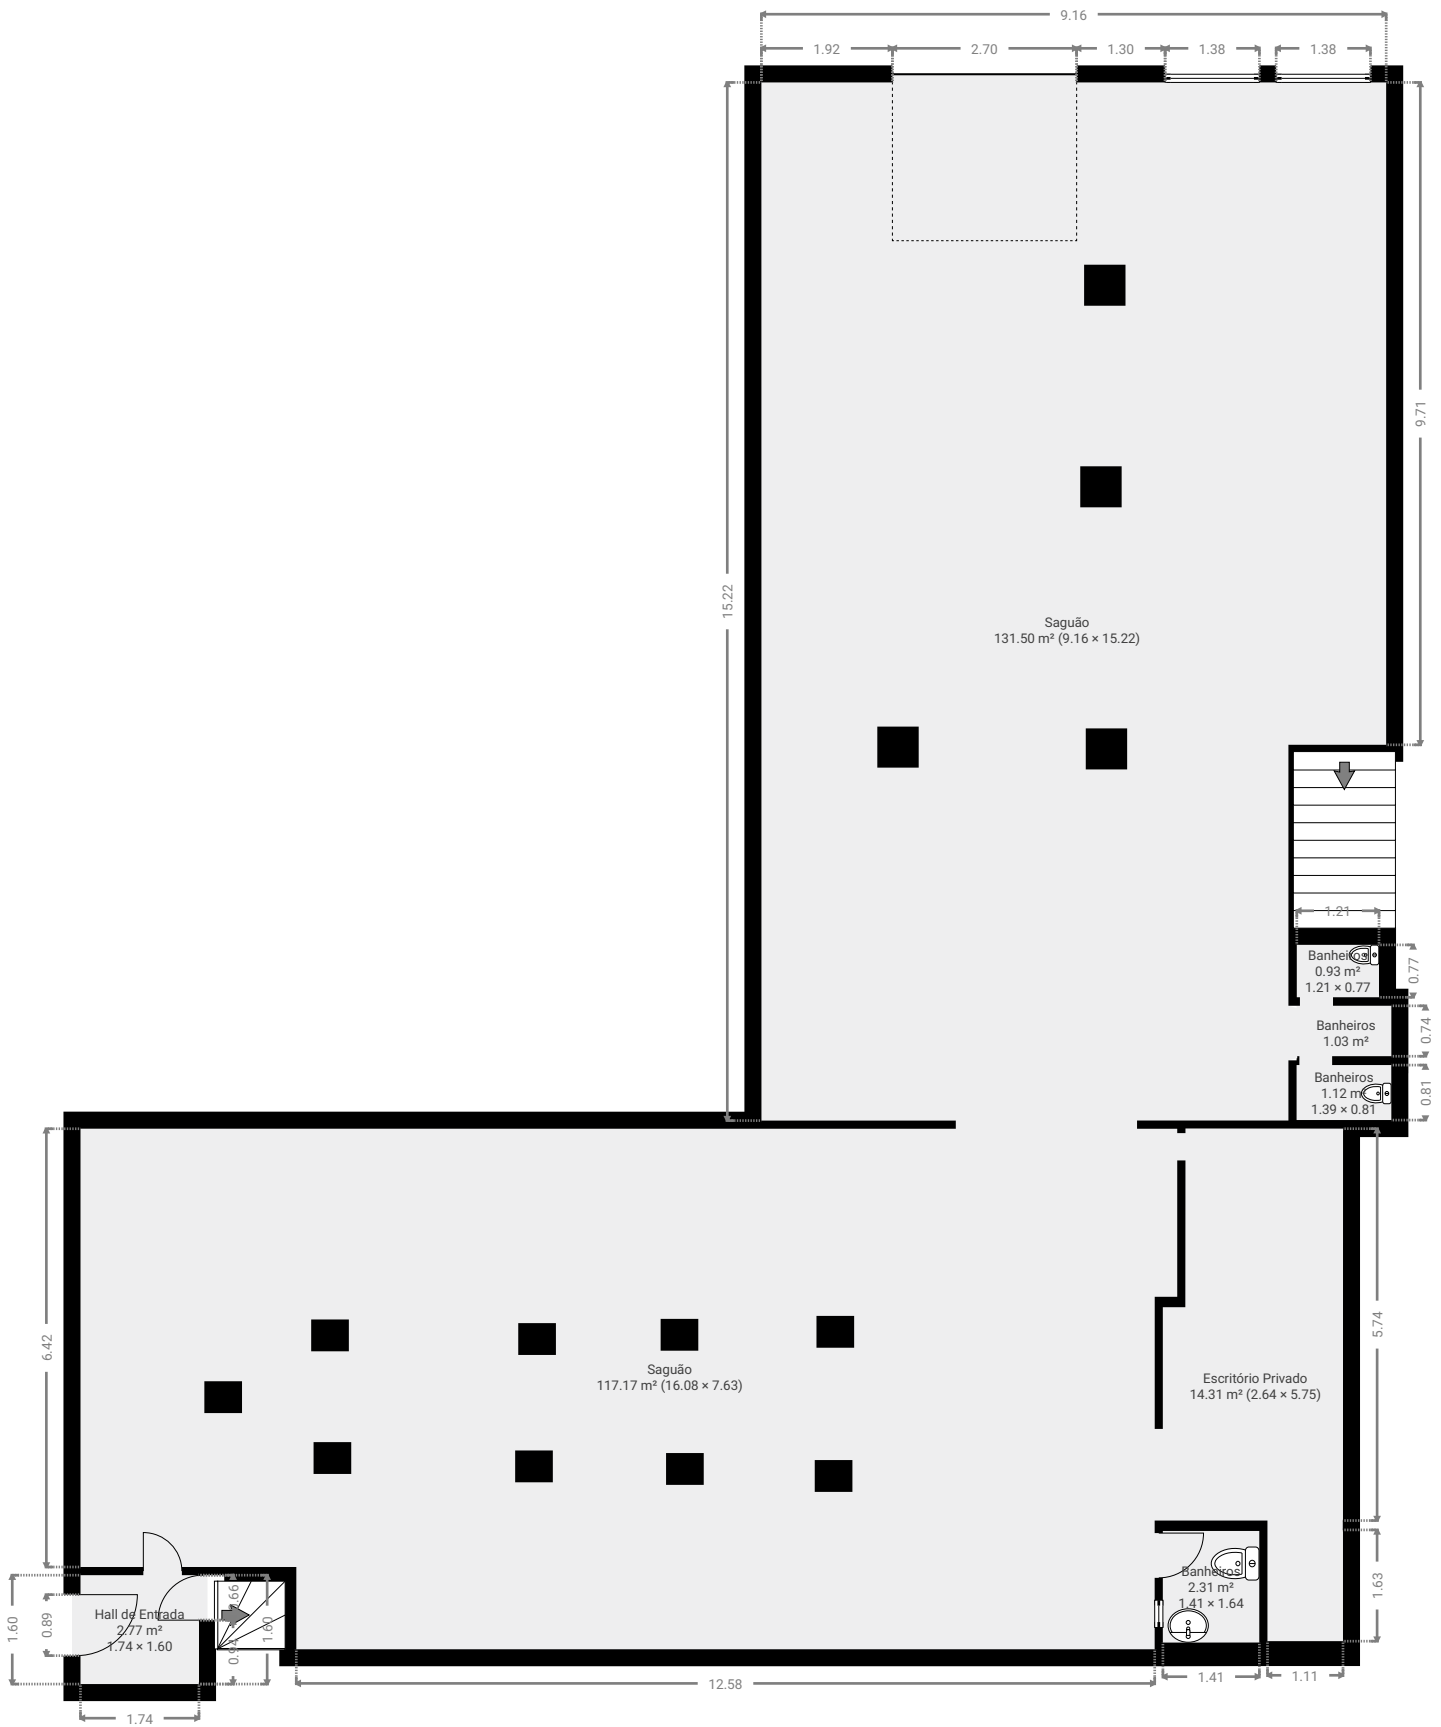

▼ 1º Piso

ÁREA TOTAL: 139.11 m² • ÁREA DE MORADIA: 139.11 m² • QUARTOS: 5

