


▼ Andar Térreo

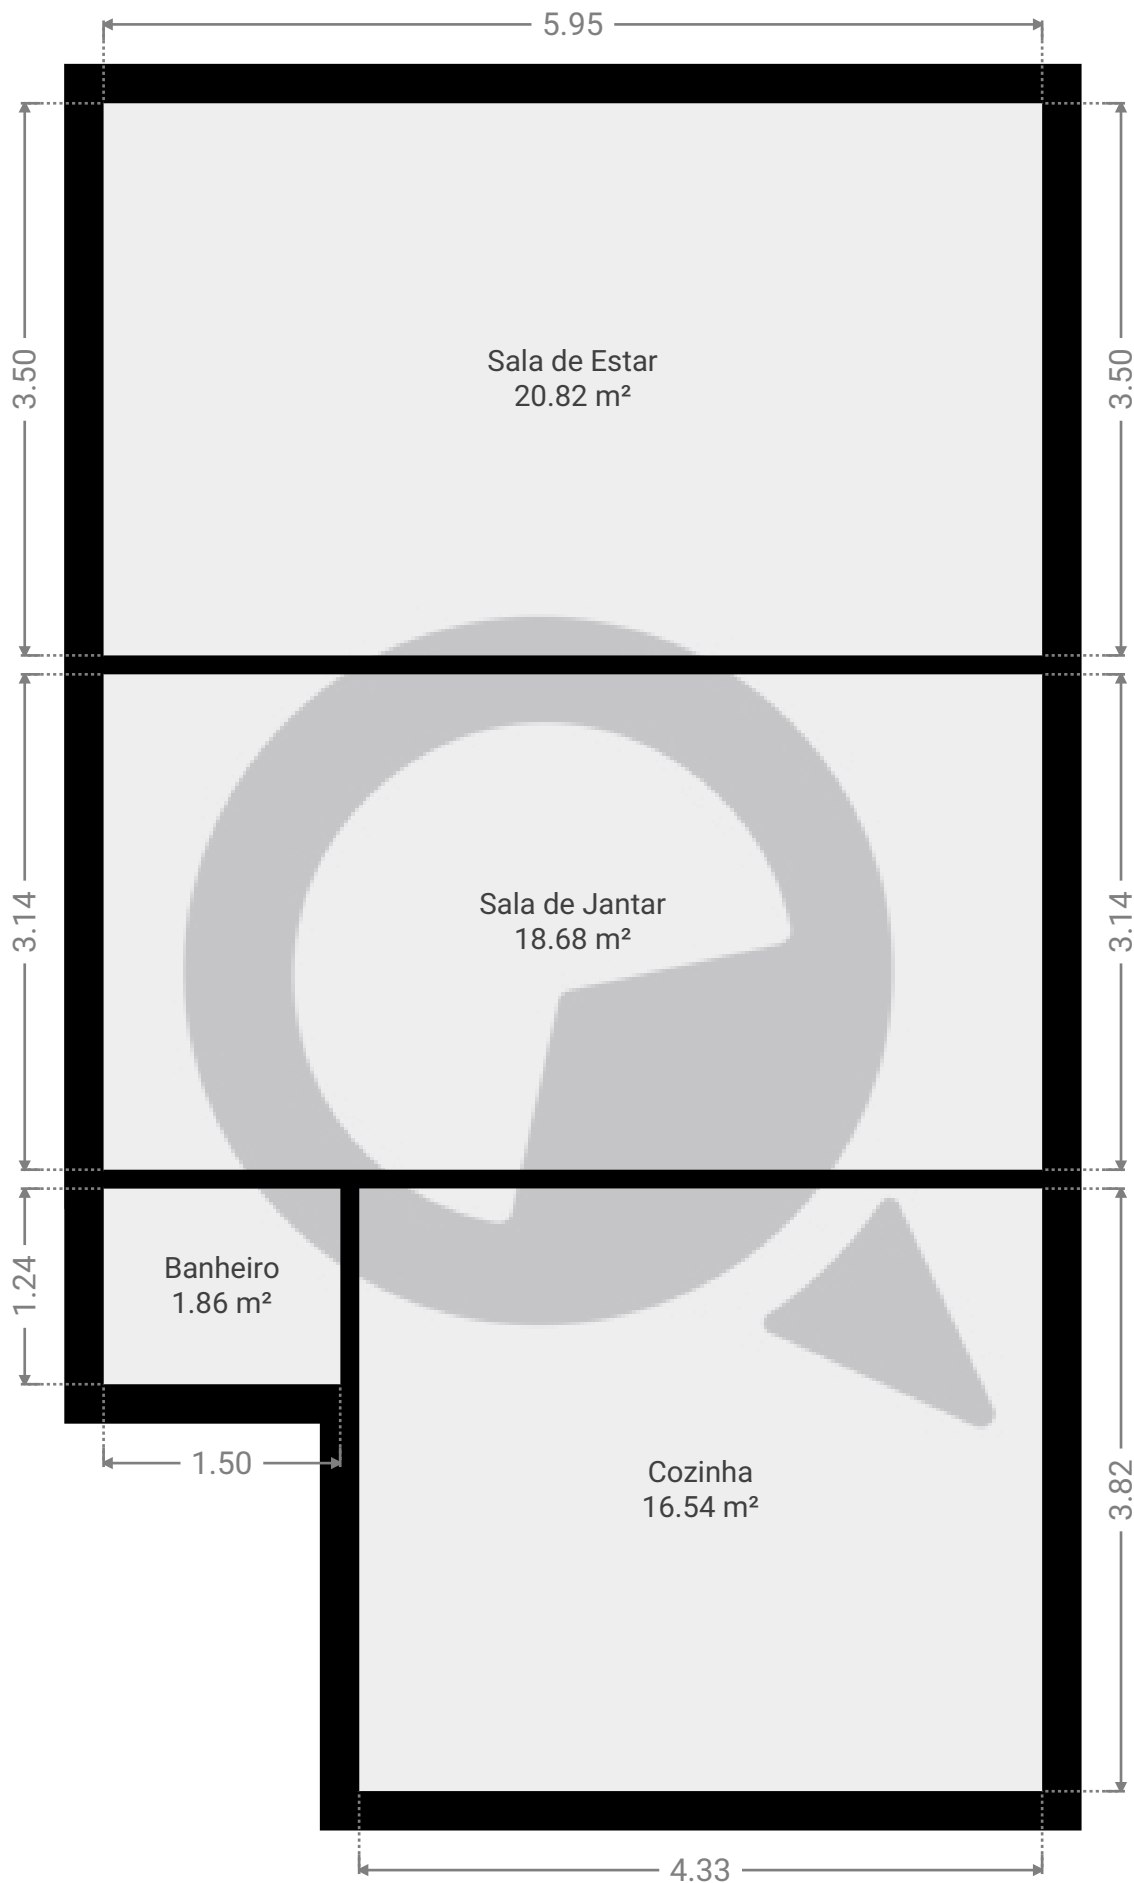


ESTA PLANTA É FORNECIDA SEM QUALQUER TIPO DE GARANTIA E PRECISÃO DE MEDIDAS.


0.0 0.5 1.0 1.5 2.0m
1:48

Page 1/2

▼ 1º Piso

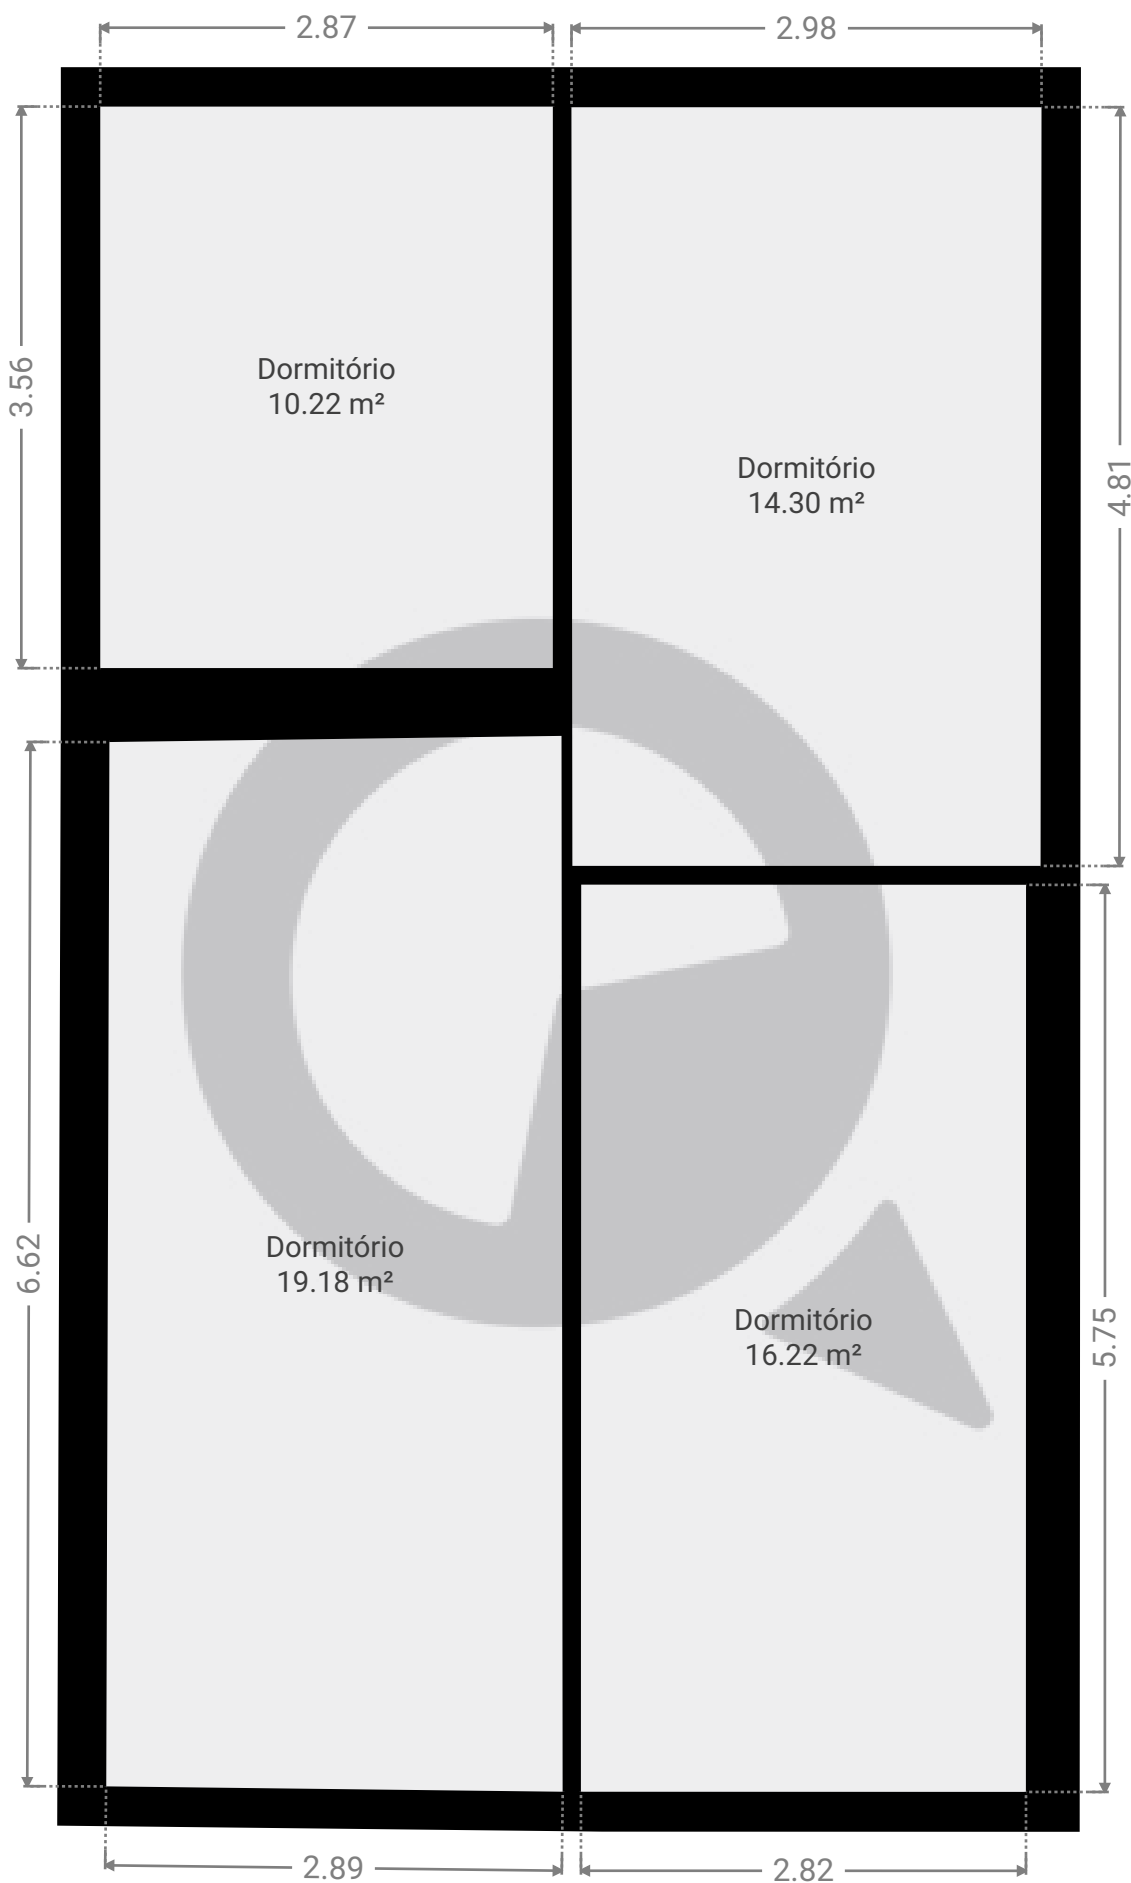

ESTA PLANTA É FORNECIDA SEM QUALQUER TIPO DE GARANTIA E PRECISÃO DE MEDIDAS.

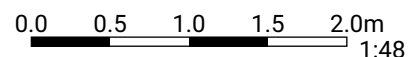

Page 2/2