

Projeto 391

Capitão Cavalcanti, 165, São Paulo, SP
PISOS: 2

▼ Andar Térreo



ESTA PLANTA É FORNECIDA SEM QUALQUER TIPO DE GARANTIA E PRECISÃO DE MEDIDAS.


0 1 2 3m
1:80

Page 1/2

Projeto 391

Capitão Cavalcanti, 165, São Paulo, SP
PISOS: 2

▼ 1º Piso

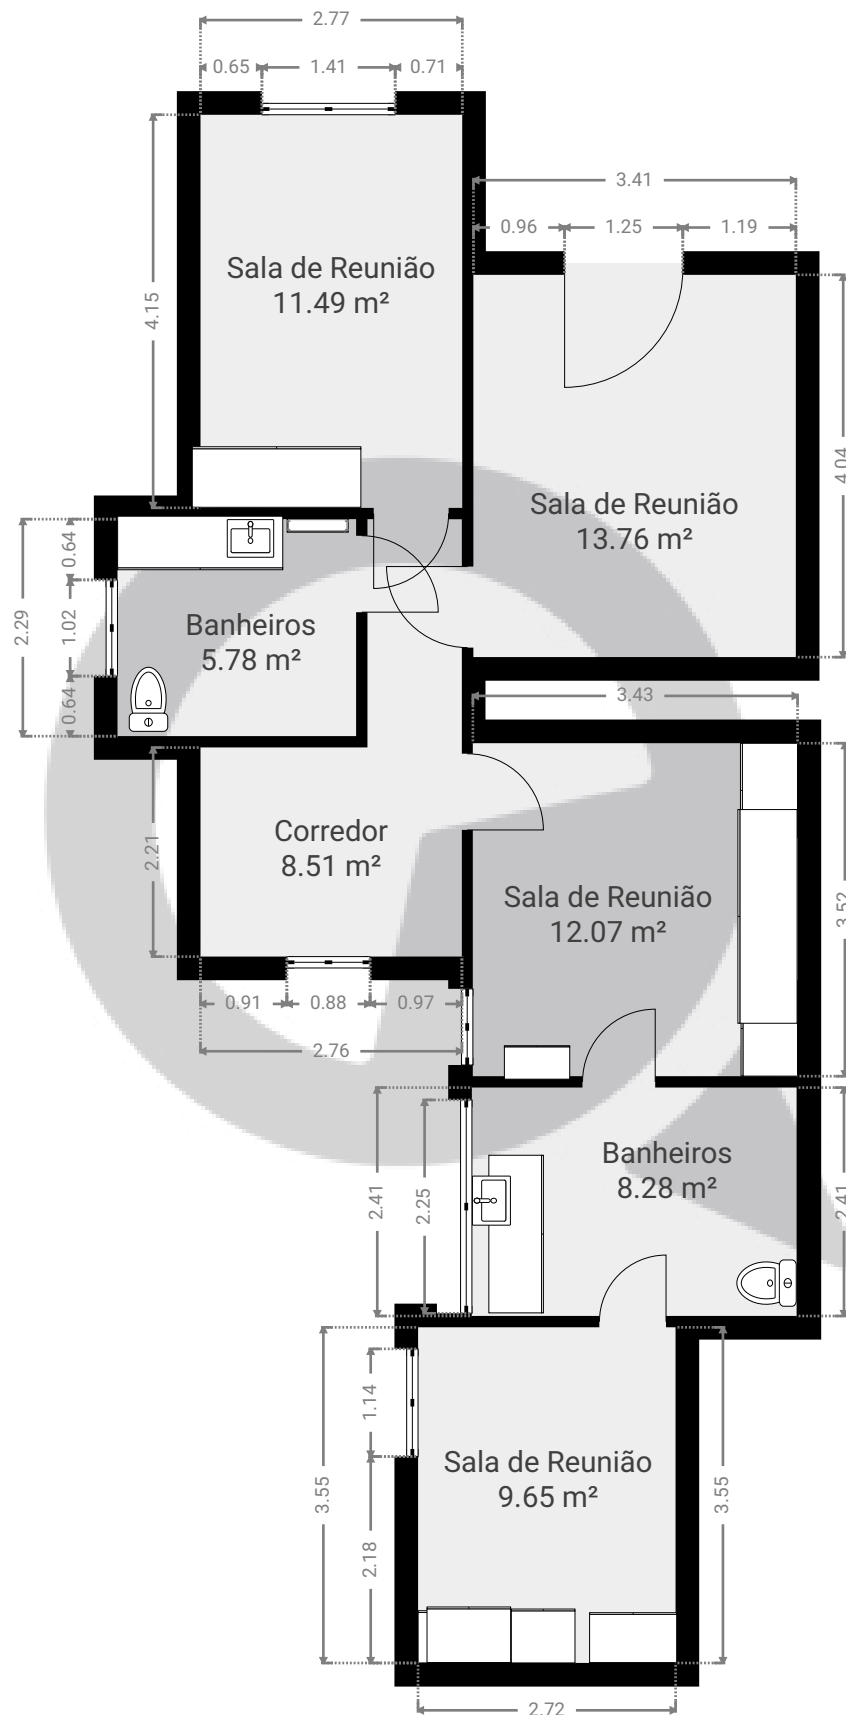

ESTA PLANTA É FORNECIDA SEM QUALQUER TIPO DE GARANTIA E PRECISÃO DE MEDIDAS.

0 1 2 3m
1:80

Page 2/2