



Rua Cuminapanema 26

Rua Cuminapanema 26, São Paulo, SP
PISOS: 1

▼ 1º Piso

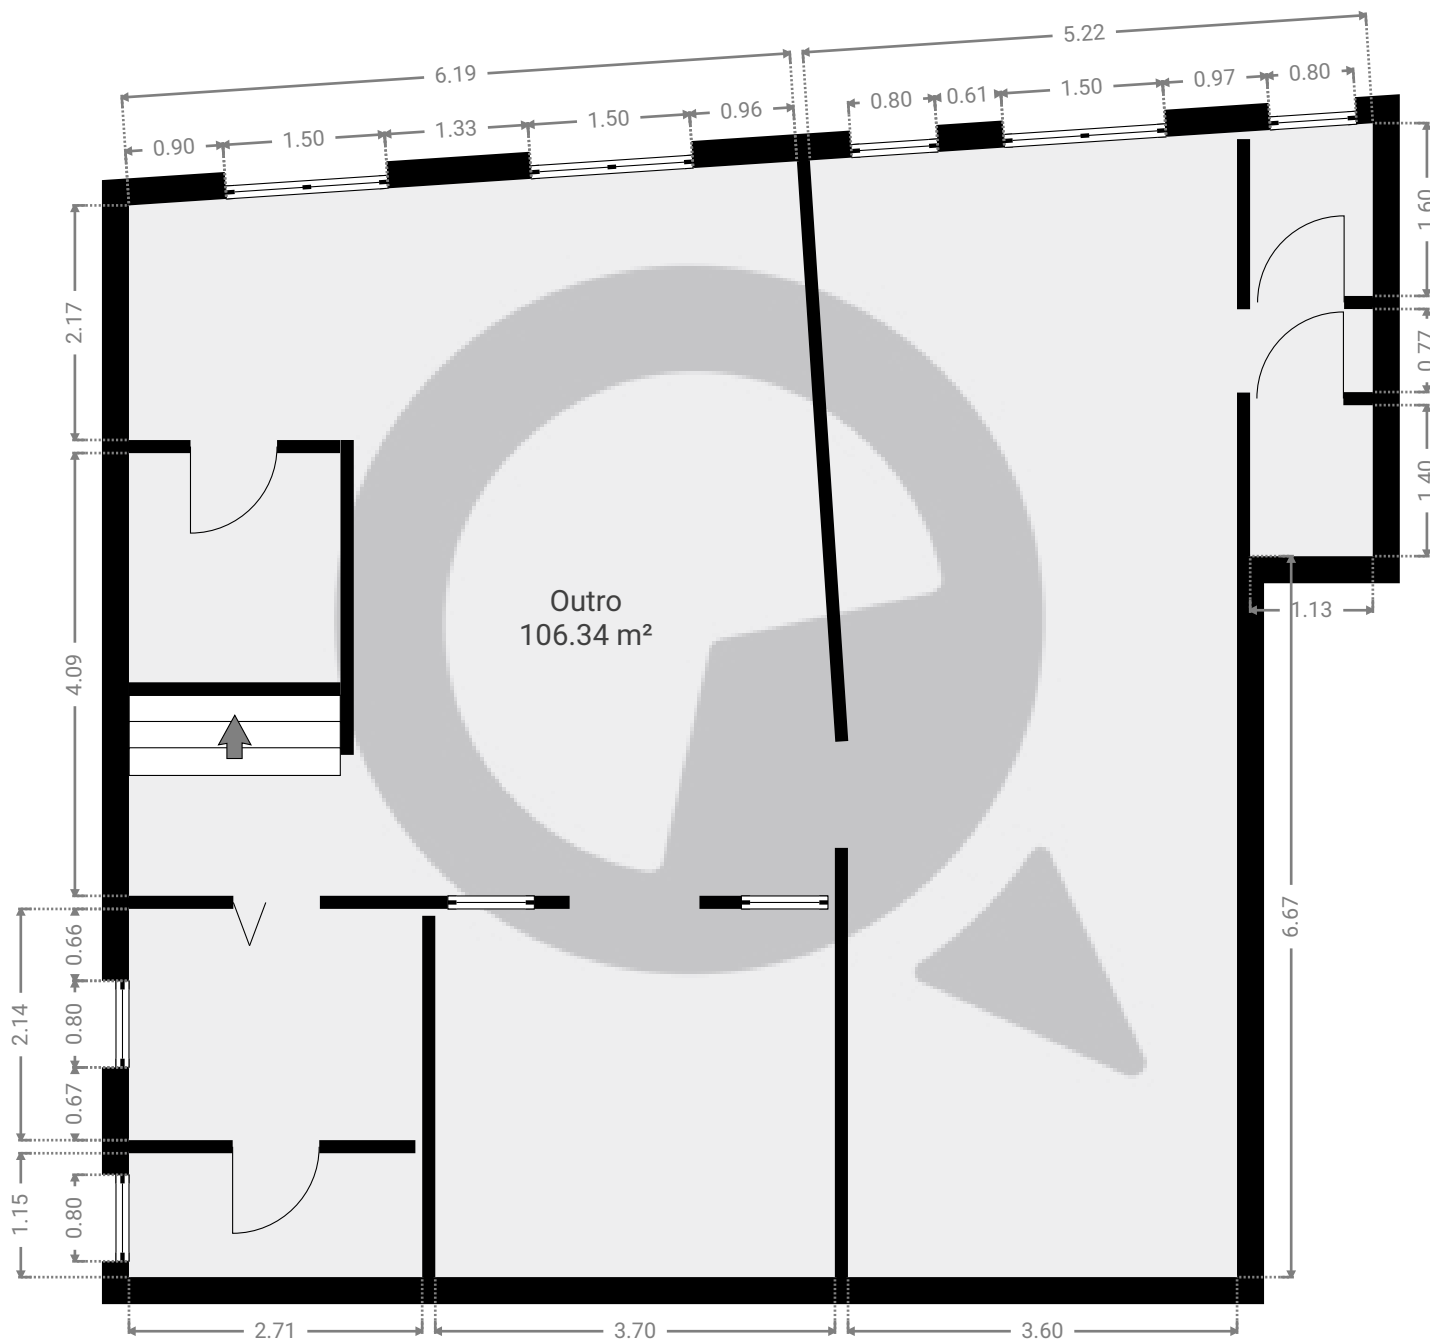

ESTA PLANTA É FORNECIDA SEM QUALQUER TIPO DE GARANTIA E PRECISÃO DE MEDIDAS.

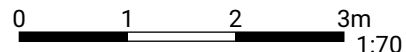

1:70
Page 1/1