


Projeto 13

Rua William Speers, 770, 05065-010 São Paulo, SP, Brasil
PISOS: 1

▼ 1º Piso

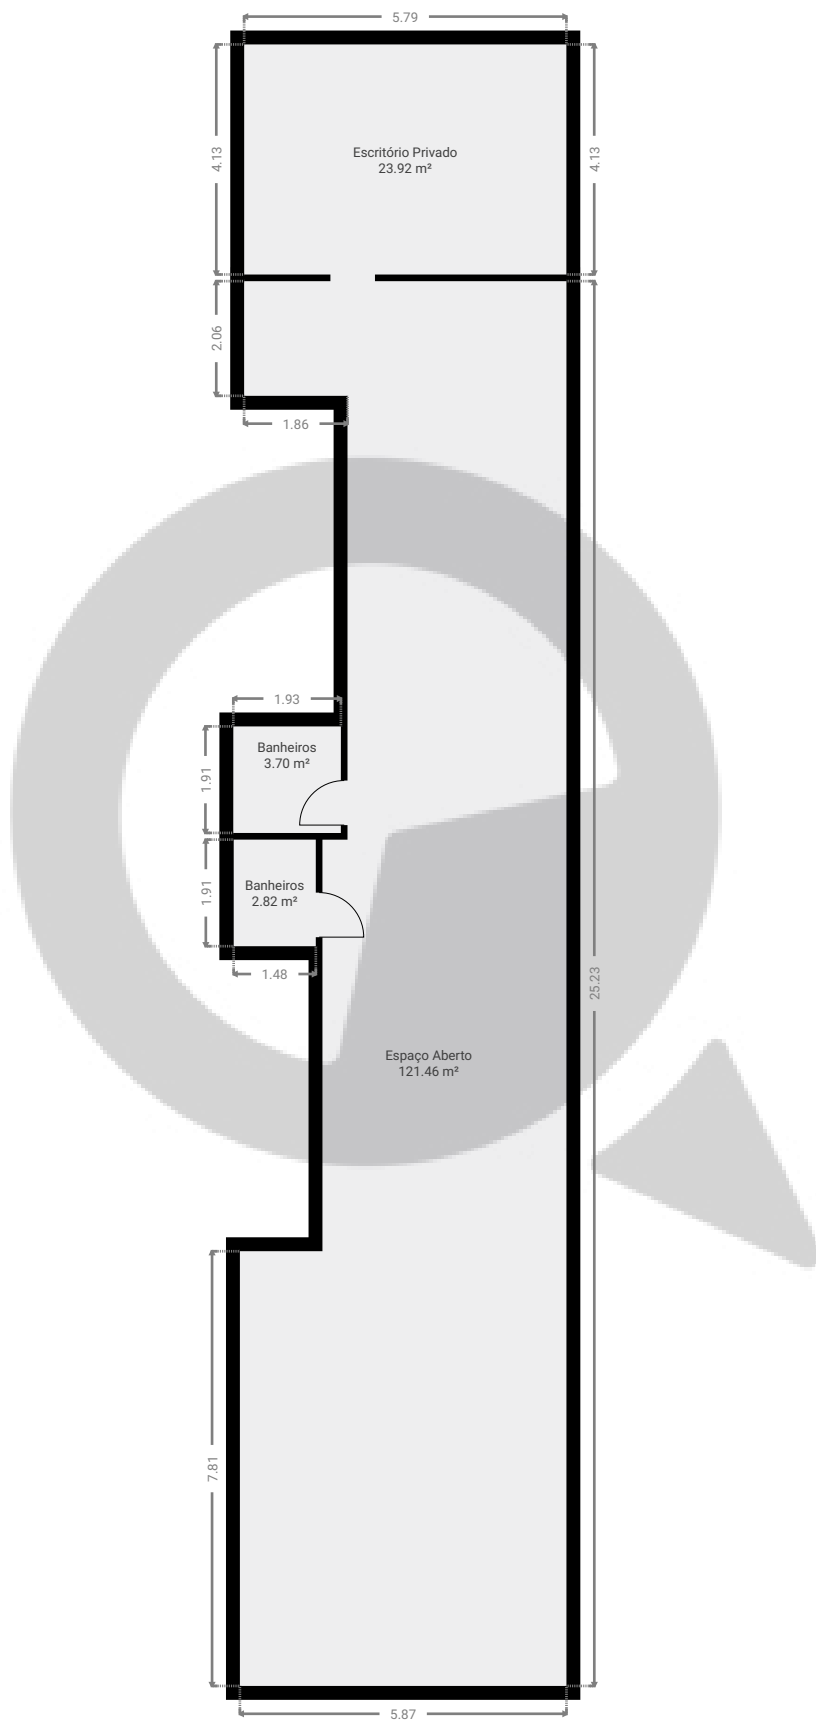

ESTA PLANTA É FORNECIDA SEM QUALQUER TIPO DE GARANTIA E PRECISÃO DE MEDIDAS.

