


Projeto 410


Rua Duílio, 72 - 05043020, Água Branca - São Paulo/SP, São Paulo, SP, Brasil

PISOS: 2

▼ Andar Térreo

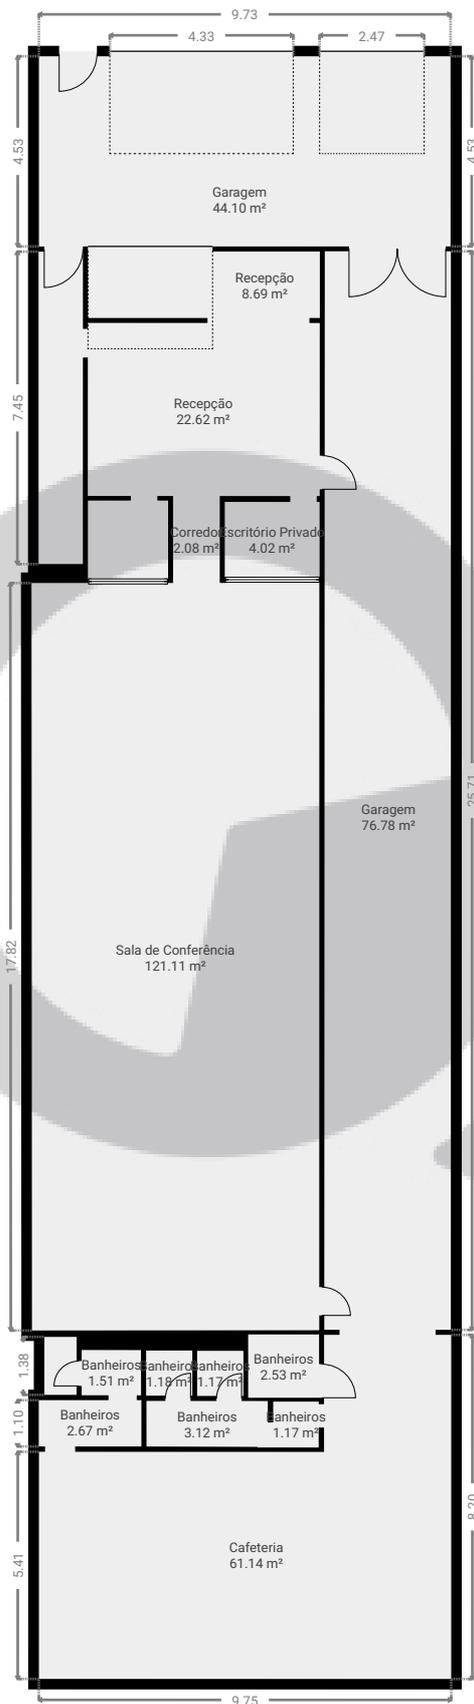


ESTA PLANTA É FORNECIDA SEM QUALQUER TIPO DE GARANTIA E PRECISÃO DE MEDIDAS.

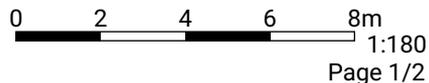

Projeto 410

Rua Duílio, 72 - 05043020, Água Branca - São Paulo/SP, São Paulo, SP, Brasil
PISOS: 2

▼ 1º Piso

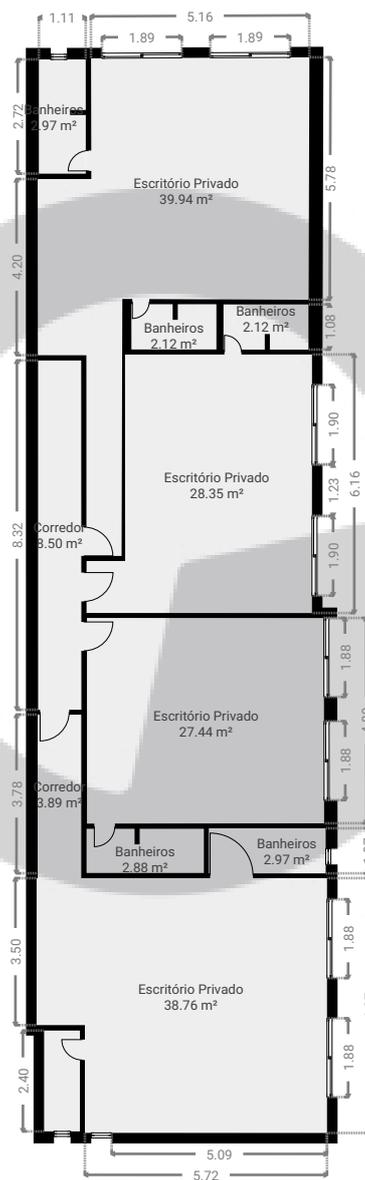

ESTA PLANTA É FORNECIDA SEM QUALQUER TIPO DE GARANTIA E PRECISÃO DE MEDIDAS.

