



# Projeto 1

Rua Tucuna, 349  
PISOS: 1

## ▼ Andar Térreo

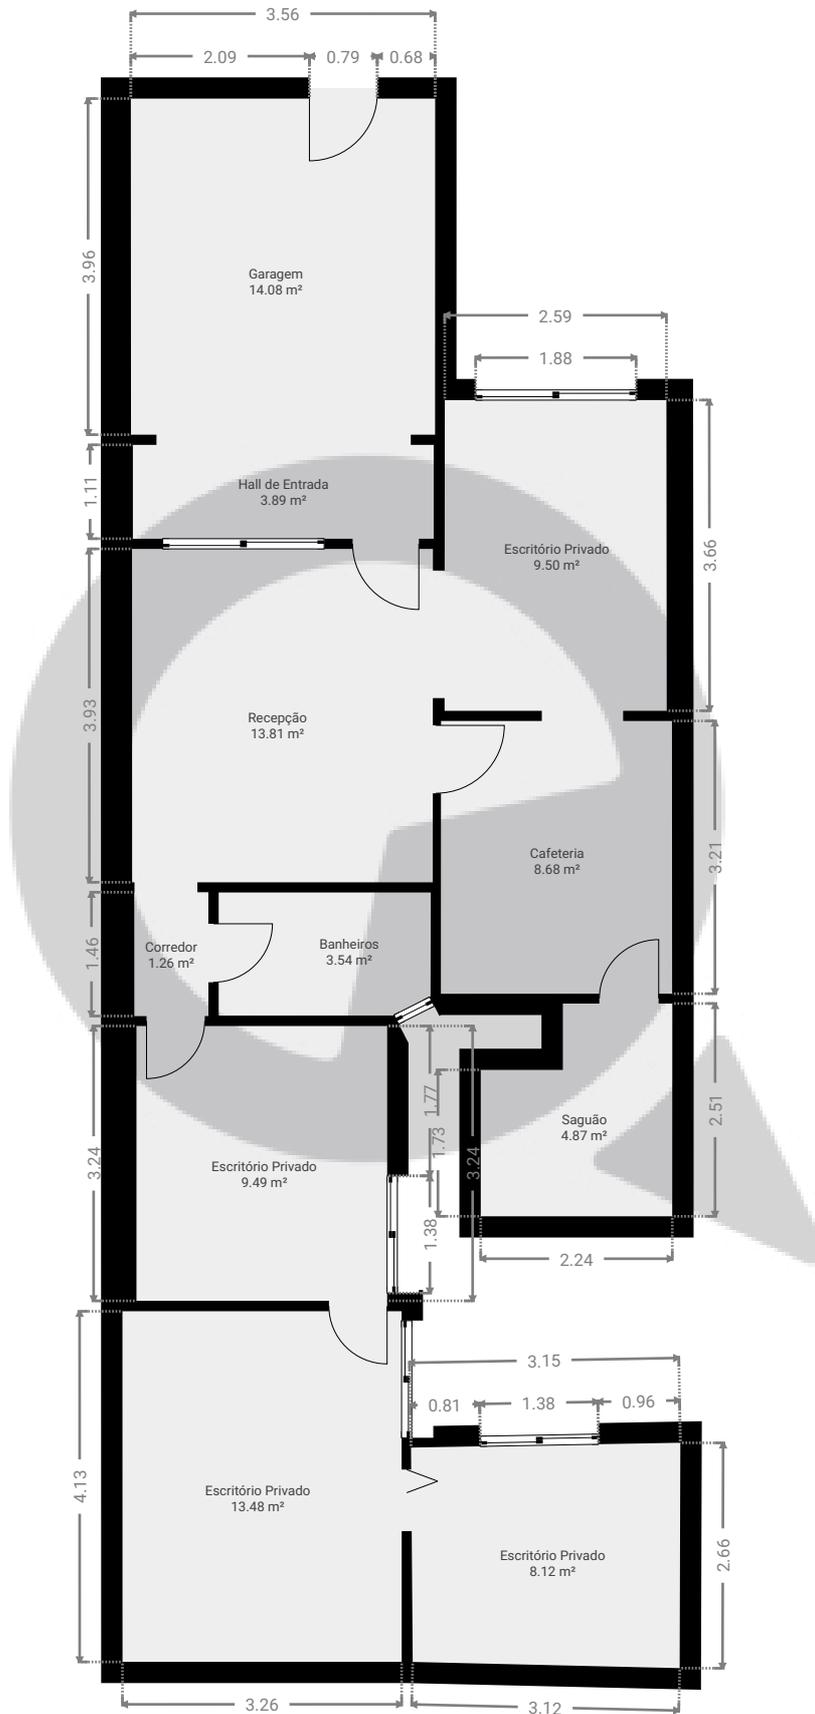

ESTA PLANTA É FORNECIDA SEM QUALQUER TIPO DE GARANTIA E PRECISÃO DE MEDIDAS.

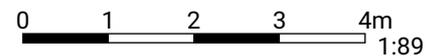

Page 1/1