



Projeto 419

Rua Catão, 920 - 05049000, Vila Romana - São Paulo/SP
PISOS: 1

▼ 1º Piso

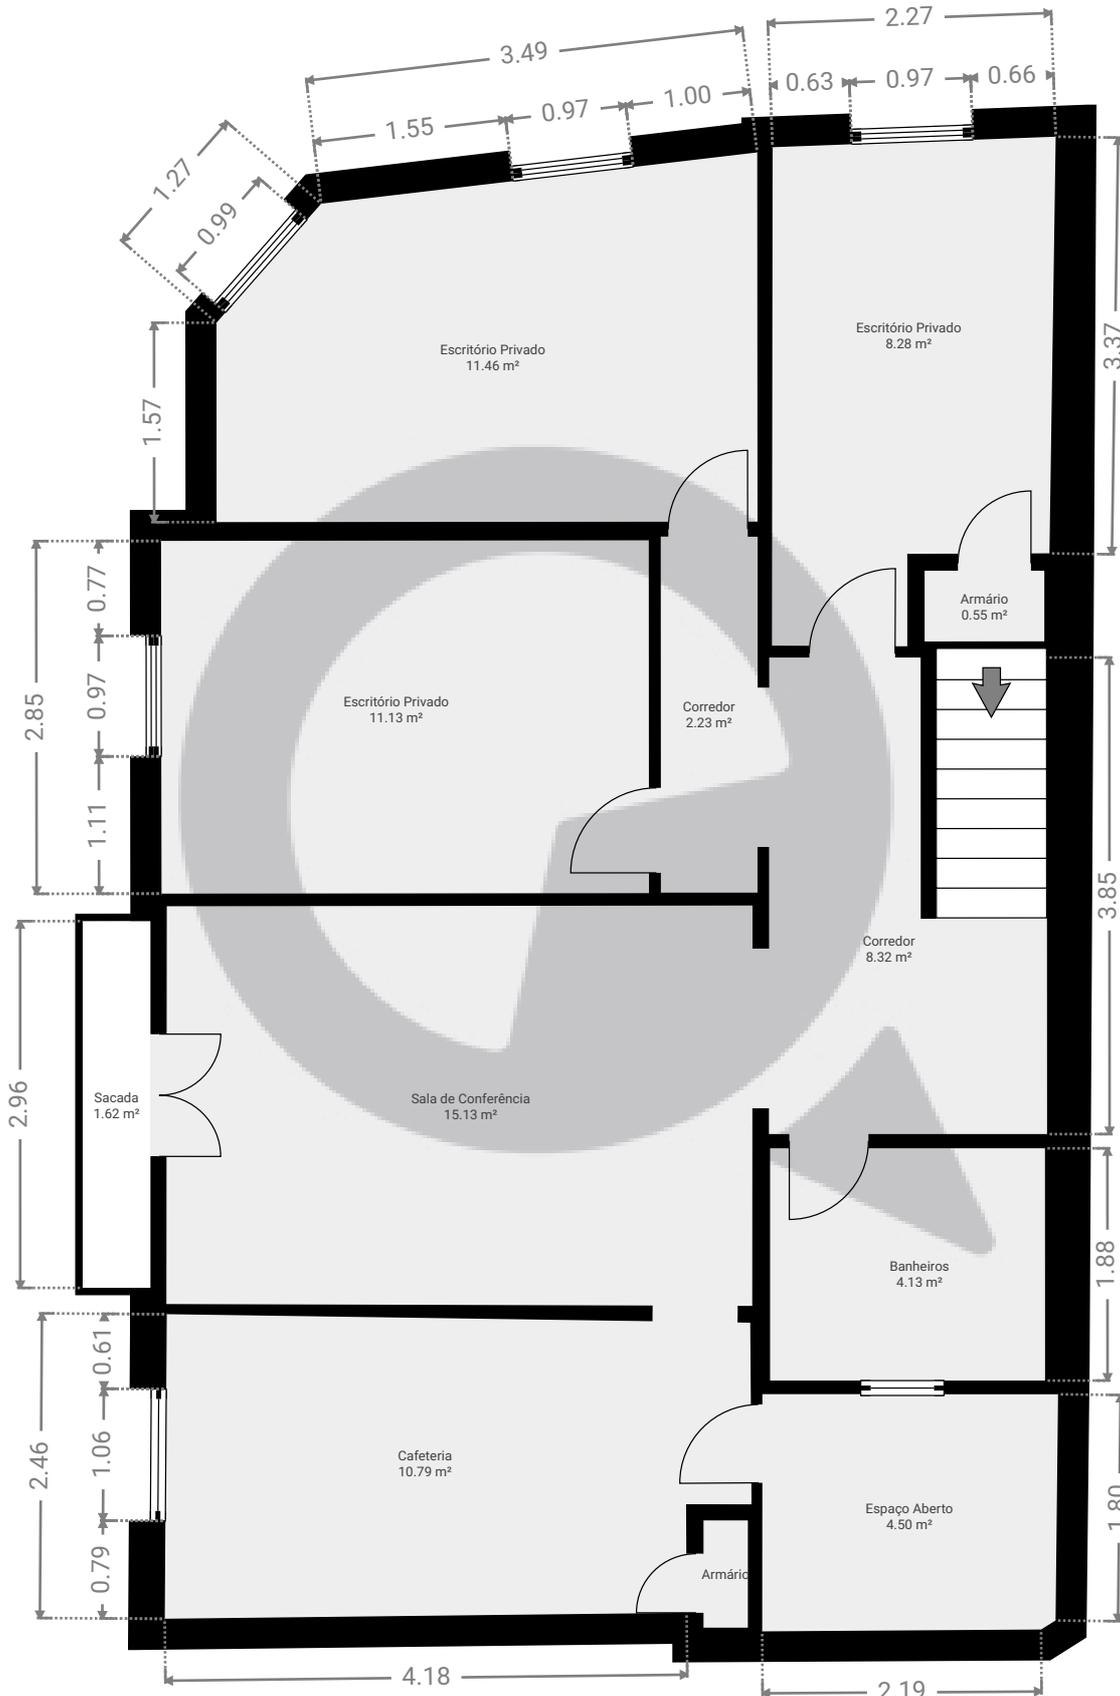

ESTA PLANTA É FORNECIDA SEM QUALQUER TIPO DE GARANTIA E PRECISÃO DE MEDIDAS.

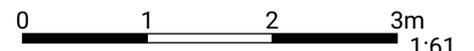

1:61
Page 1/1