


Projeto 416

Rua Passo da Pátria, 1052 - 05085000, Bela Aliança - São Paulo/SP
PISOS: 2

▼ Andar Térreo

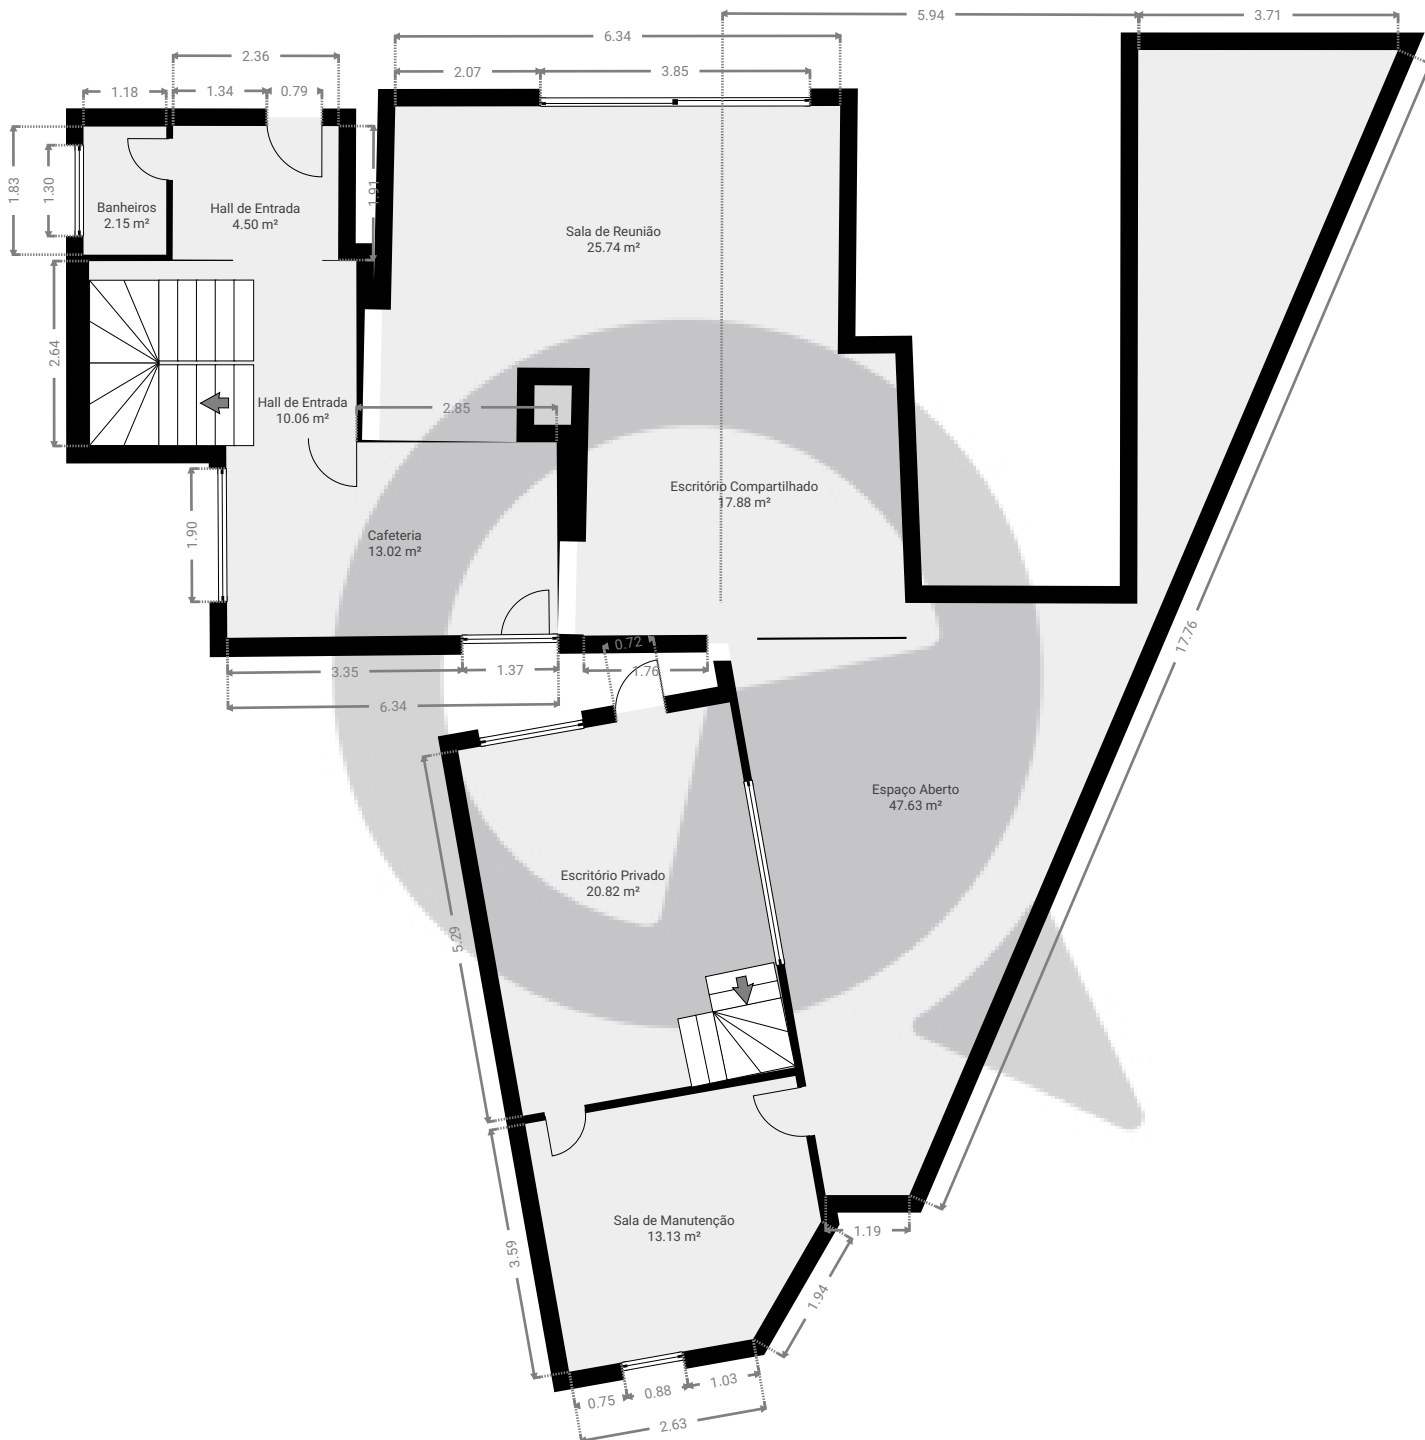

ESTA PLANTA É FORNECIDA SEM QUALQUER TIPO DE GARANTIA E PRECISÃO DE MEDIDAS.




Projeto 416

Rua Passo da Pátria, 1052 - 05085000, Bela Aliança - São Paulo/SP

PISOS: 2

▼ 1º Piso

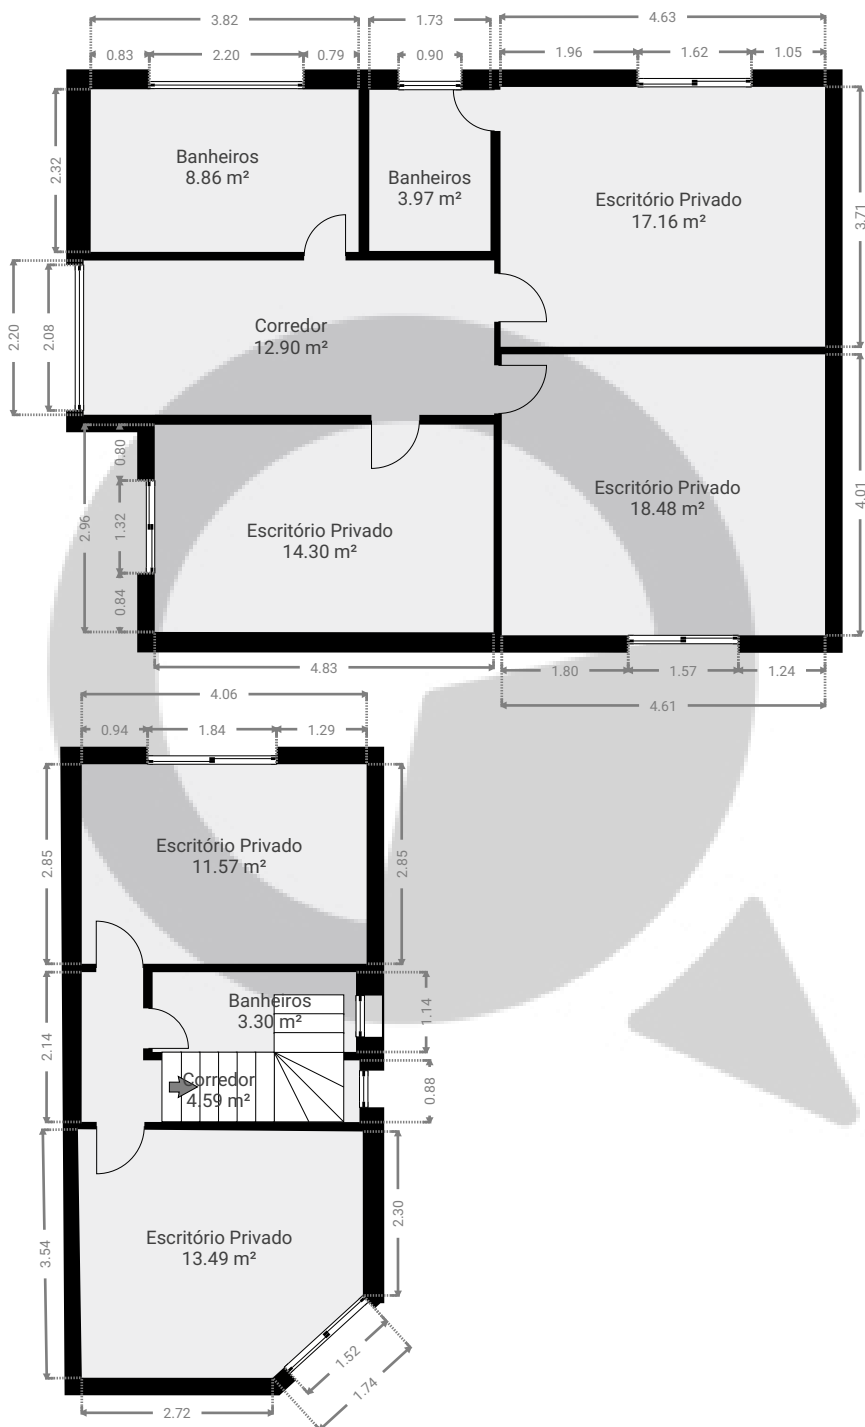

ESTA PLANTA É FORNECIDA SEM QUALQUER TIPO DE GARANTIA E PRECISÃO DE MEDIDAS.

