


Projeto 3

Rua Múcio Leão, 62 - A - 02910050, Freguesia do Ó - São Paulo/SP
PISOS: 1

▼ Andar Térreo

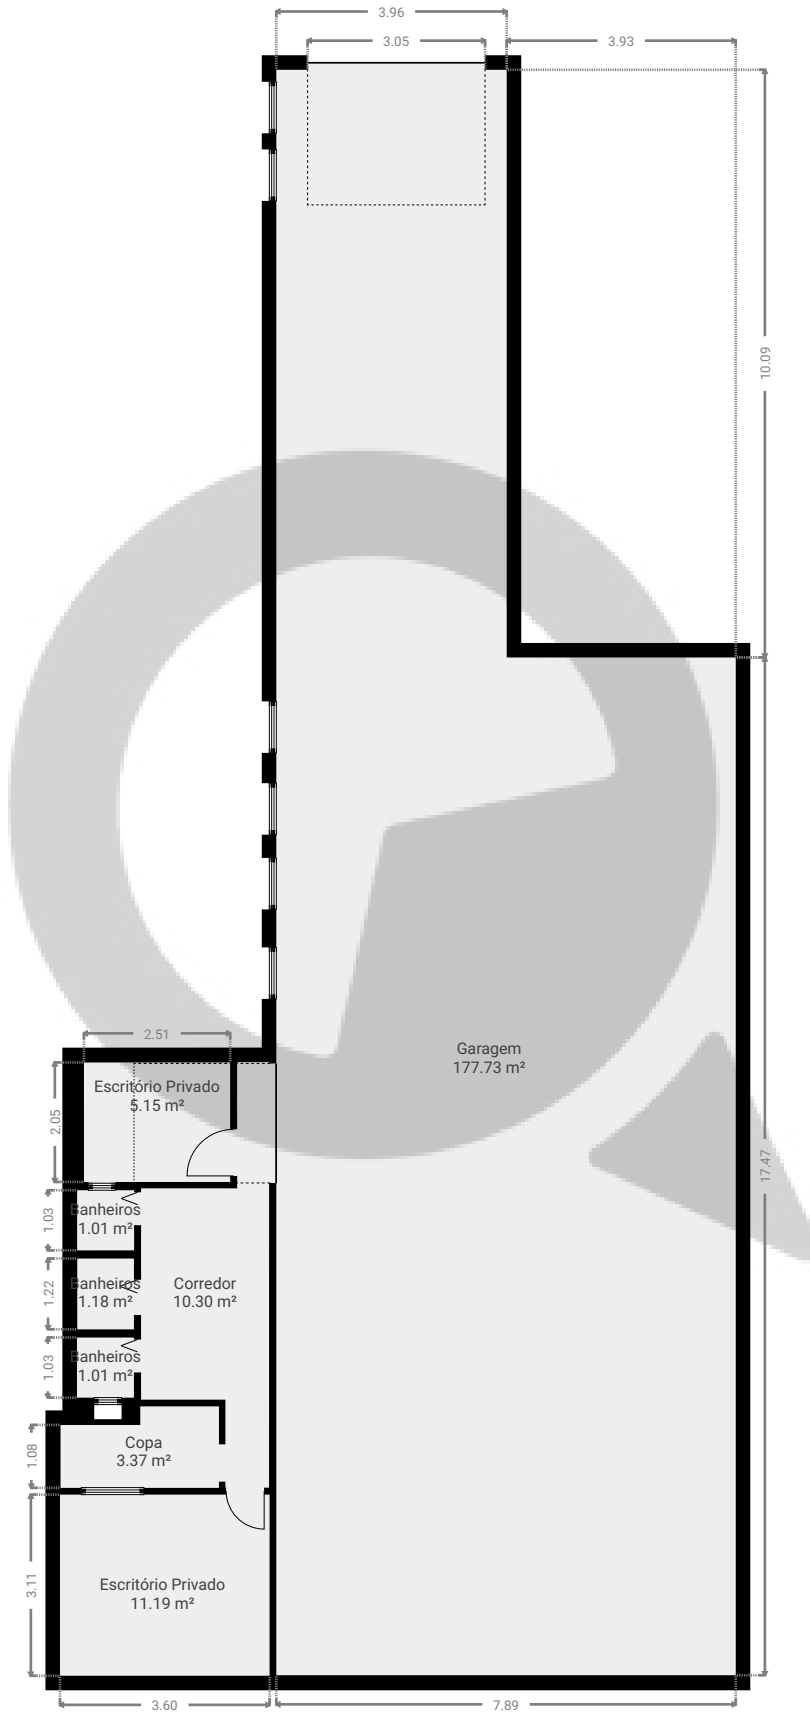

ESTA PLANTA É FORNECIDA SEM QUALQUER TIPO DE GARANTIA E PRECISÃO DE MEDIDAS.

