


# Projeto 4

Rua Augusta, 773 - 1 - 01305100, Consolação - São Paulo/SP  
PISOS: 2

## ▼ Andar Térreo

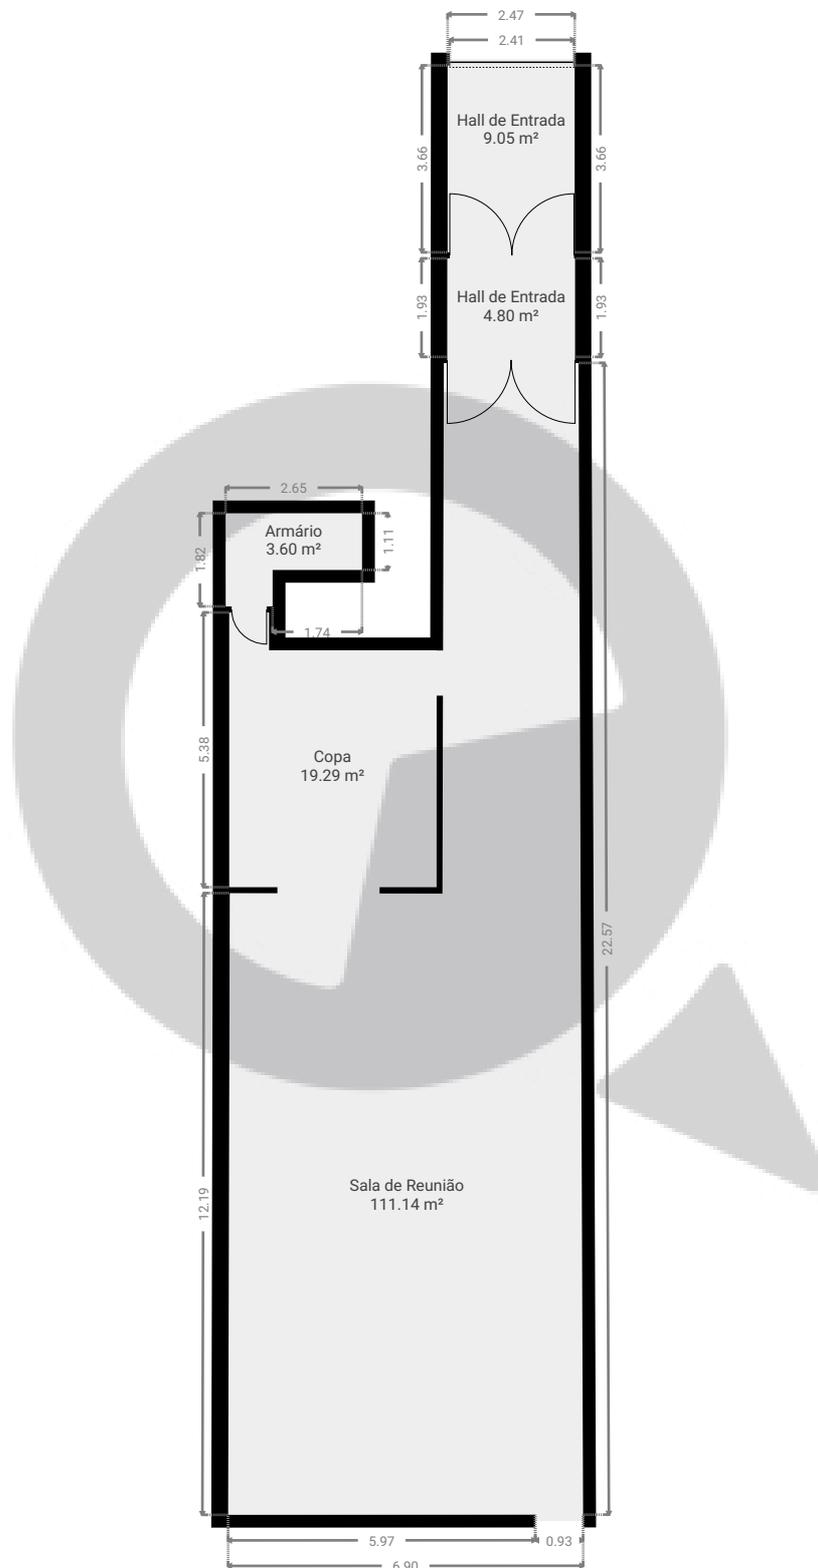


ESTA PLANTA É FORNECIDA SEM QUALQUER TIPO DE GARANTIA E PRECISÃO DE MEDIDAS.



# Projeto 4

Rua Augusta, 773 - 1 - 01305100, Consolação - São Paulo/SP  
PISOS: 2

## ▼ Cave

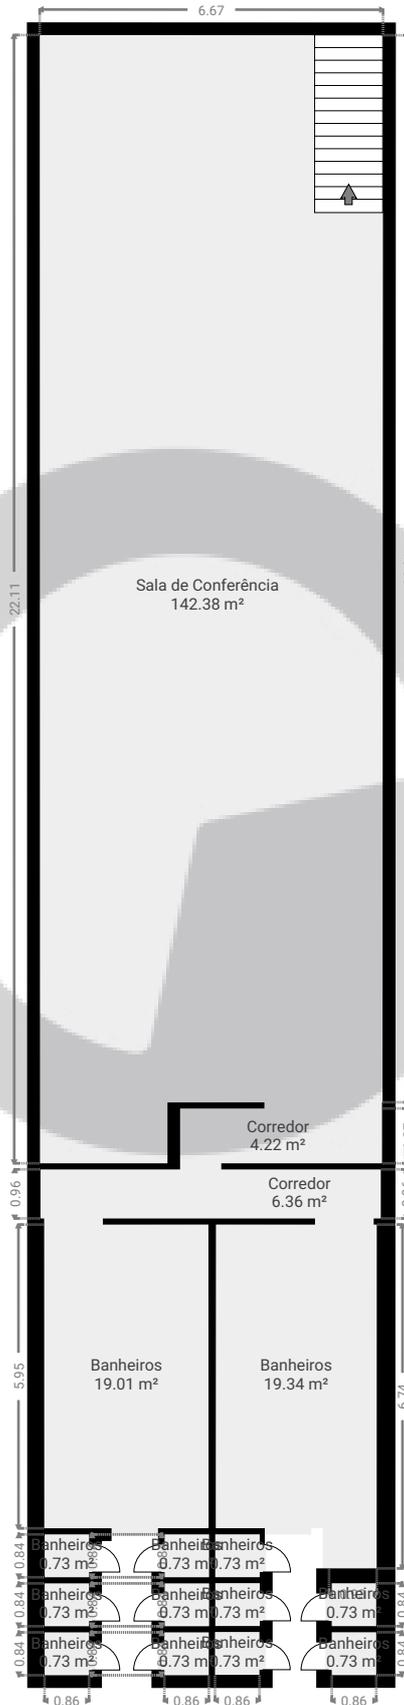

ESTA PLANTA É FORNECIDA SEM QUALQUER TIPO DE GARANTIA E PRECISÃO DE MEDIDAS.

