


Avenida Iraí - 730

CRIADO EM
2024-02-17

Área total 206.99 m ²	Pisos 3	Cômodos 17	Sala de conferência 1
--	-------------------	----------------------	---------------------------------


▼ Andar Térreo

ÁREA TOTAL: 91.62 m² • ÁREA DE MORADIA: 91.62 m² • QUARTOS: 9

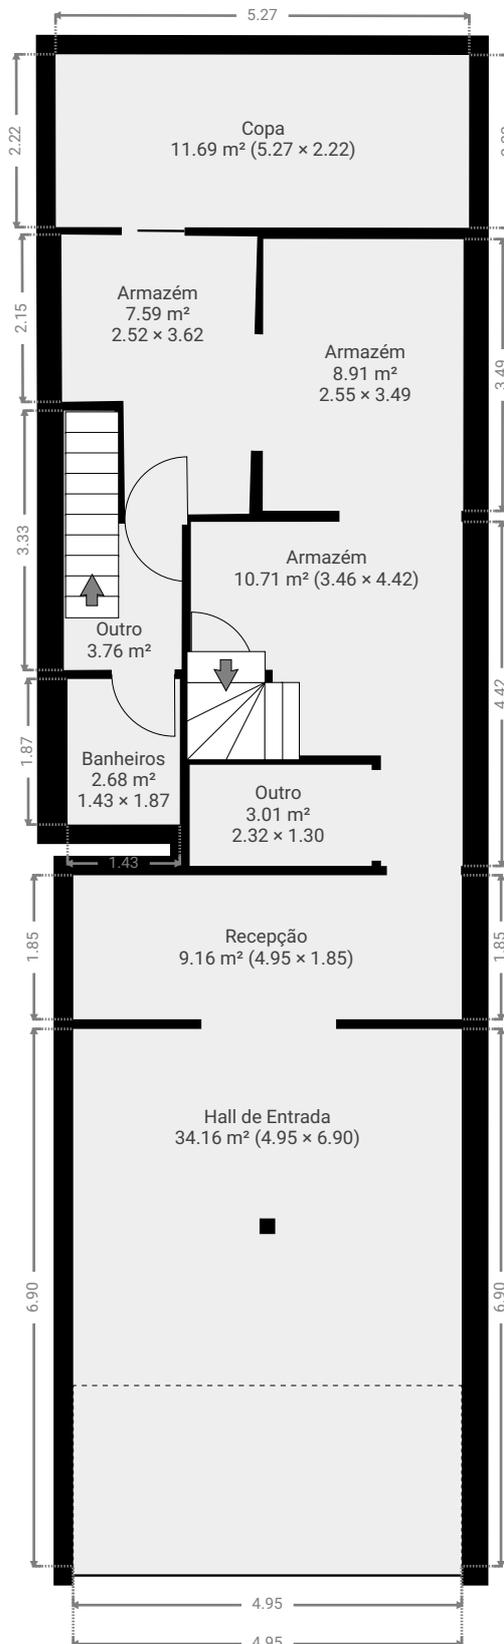

▼ 1º Piso

ÁREA TOTAL: 94.55 m² • ÁREA DE MORADIA: 94.55 m² • QUARTOS: 7

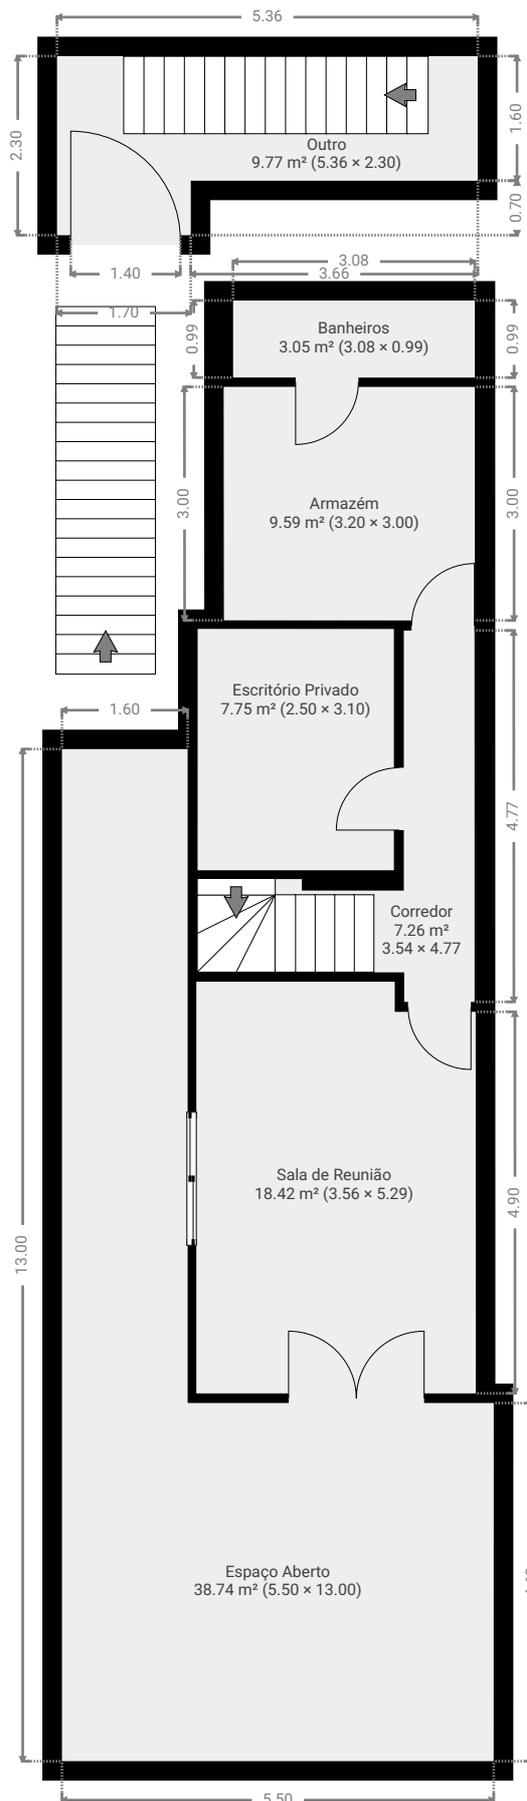

▼ 2º Piso

ÁREA TOTAL: 20.82 m² • ÁREA DE MORADIA: 20.82 m² • QUARTOS: 1

