


Projeto 461

Rua Treze de Maio, 423, 01327-000 São Paulo, SP, Brasil
PISOS: 1

▼ Andar Térreo

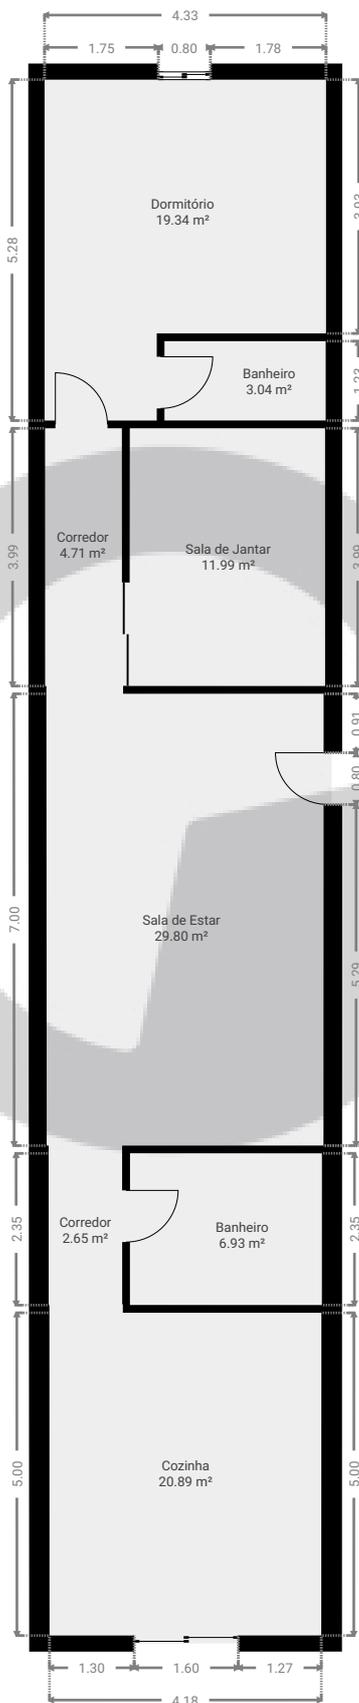

ESTA PLANTA É FORNECIDA SEM QUALQUER TIPO DE GARANTIA E PRECISÃO DE MEDIDAS.

