



Projeto 1

Rua Itapeva, 518-1507
PISOS: 1

▼ 15º Piso

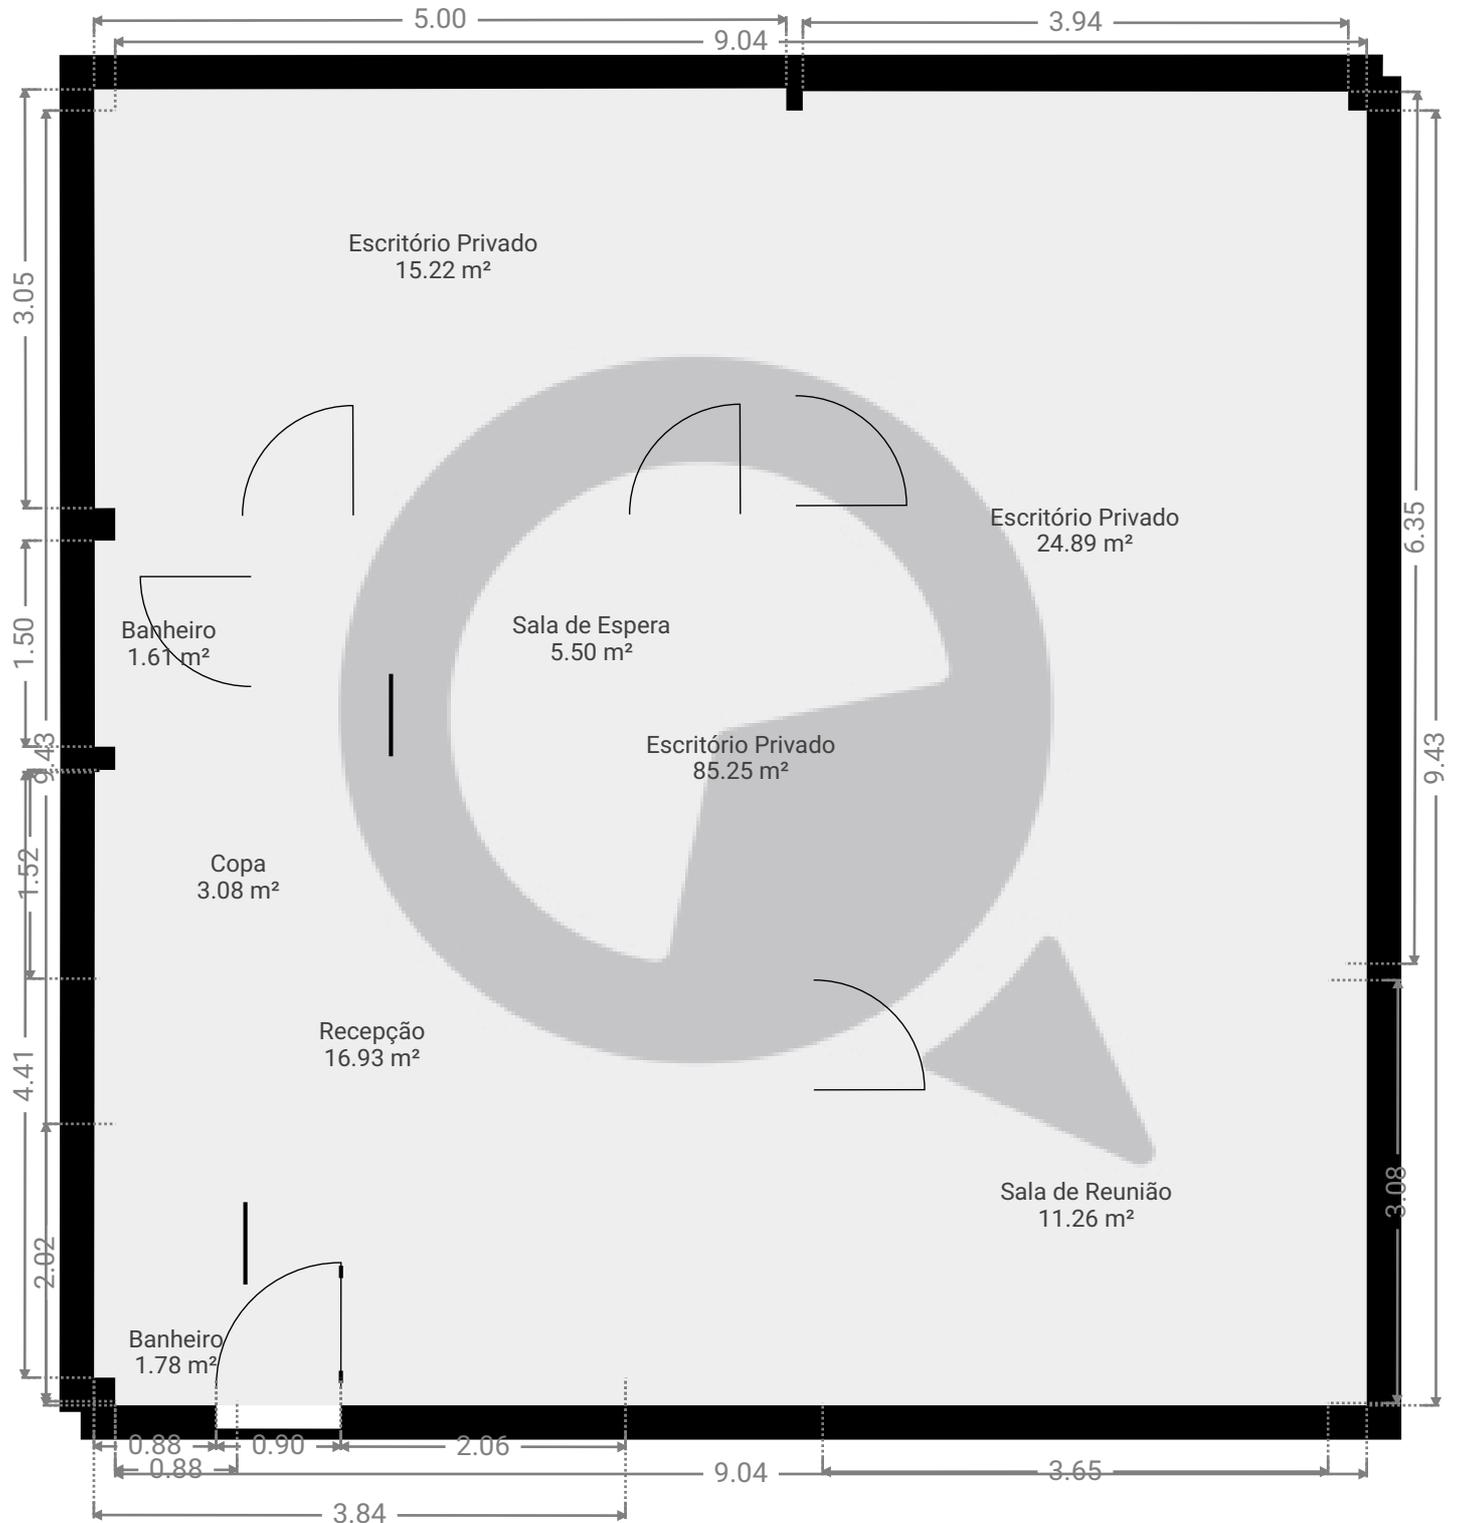

ESTA PLANTA É FORNECIDA SEM QUALQUER TIPO DE GARANTIA E PRECISÃO DE MEDIDAS.

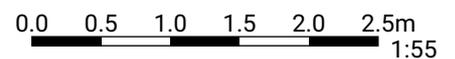

Page 1/1