



PISOS: 1

▼ 2º Piso

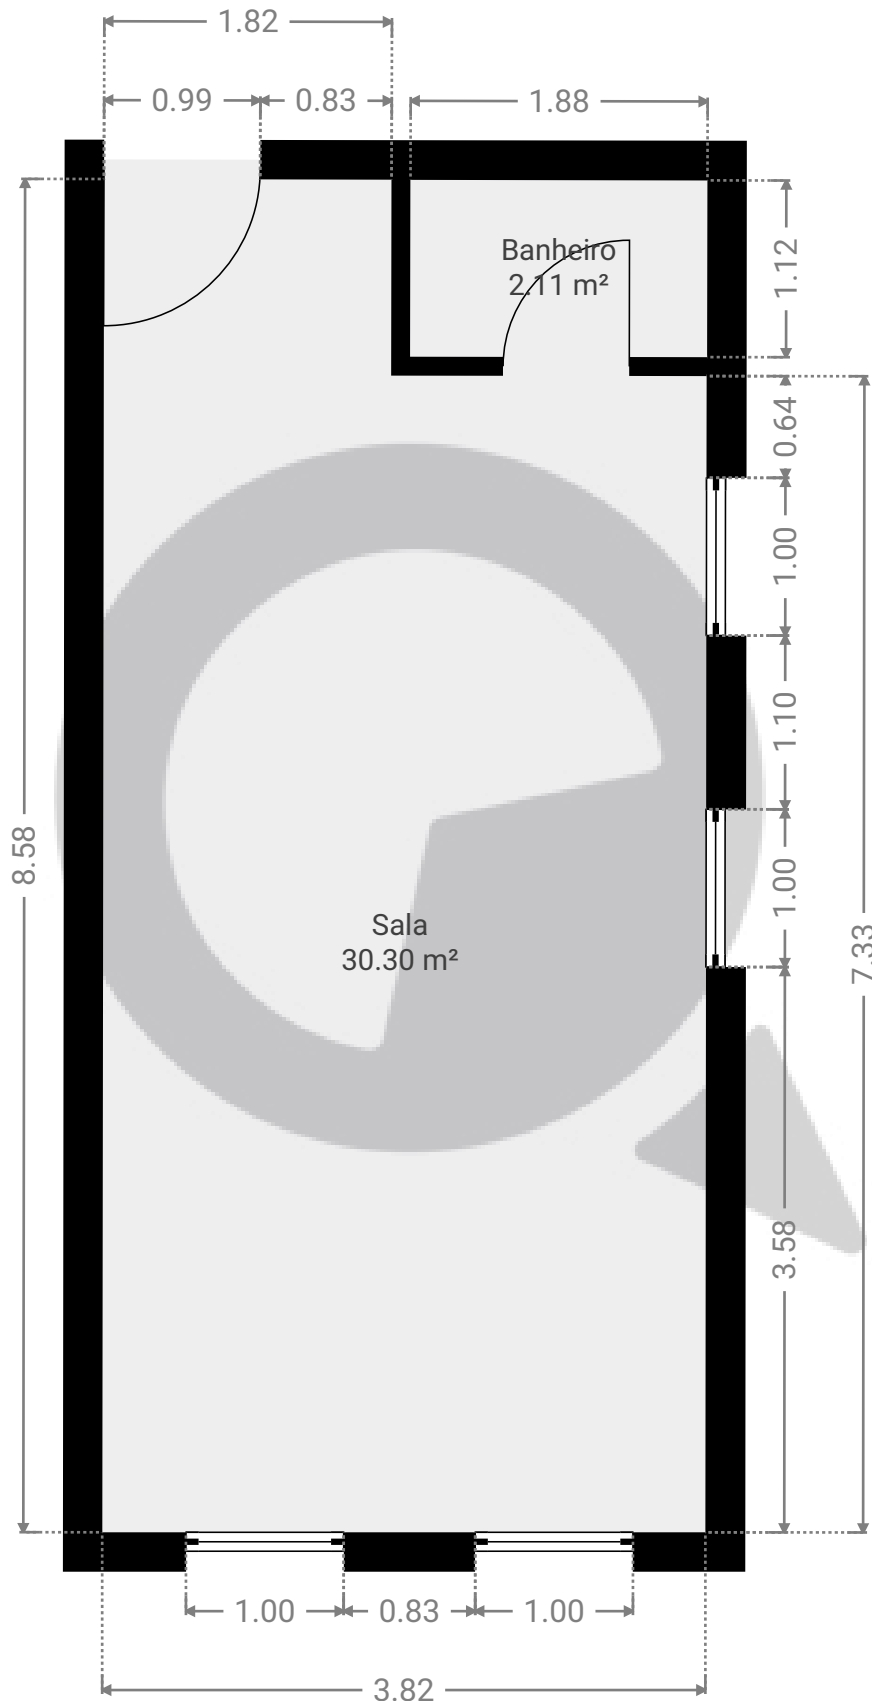

ESTA PLANTA É FORNECIDA SEM QUALQUER TIPO DE GARANTIA E PRECISÃO DE MEDIDAS.

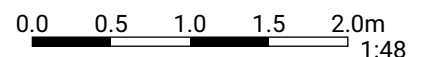

Page 1/1

SuaQuadra
atendimento@suaquadra.com.br

Rua Purpurina, 400, São Paulo, SP, Brasil
www.suaquadra.com.br

☎ 11 93618-8266