

Rua do Manifesto - 2216

CRIADO EM
2024-02-15

LOCALIZAÇÃO
Avenida Interlagos 2406
BR

| | | | |
|--------------------------------------------|-------------------|----------------------|---------------------------------|
| Área total 430.36 m ² | Pisos 3 | Cômodos 28 | Sala de conferência 0 |
|--------------------------------------------|-------------------|----------------------|---------------------------------|

Rua do Manifesto - 2216


Avenida Interlagos 2406, BR

ÁREA TOTAL: 430.36 m² • ÁREA DE MORADIA: 370.69 m² • PISOS: 3 • QUARTOS: 28



▼ Andar Térreo

ÁREA TOTAL: 56.46 m² • ÁREA DE MORADIA: 27.87 m² • QUARTOS: 3

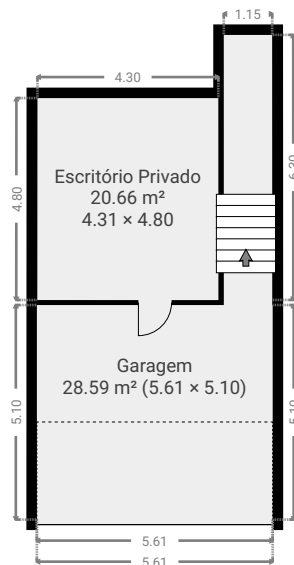

Rua do Manifesto - 2216


Avenida Interlagos 2406, BR

ÁREA TOTAL: 430.36 m² • ÁREA DE MORADIA: 370.69 m² • PISOS: 3 • QUARTOS: 28



▼ 1º Piso

ÁREA TOTAL: 184.58 m² • ÁREA DE MORADIA: 184.58 m² • QUARTOS: 14

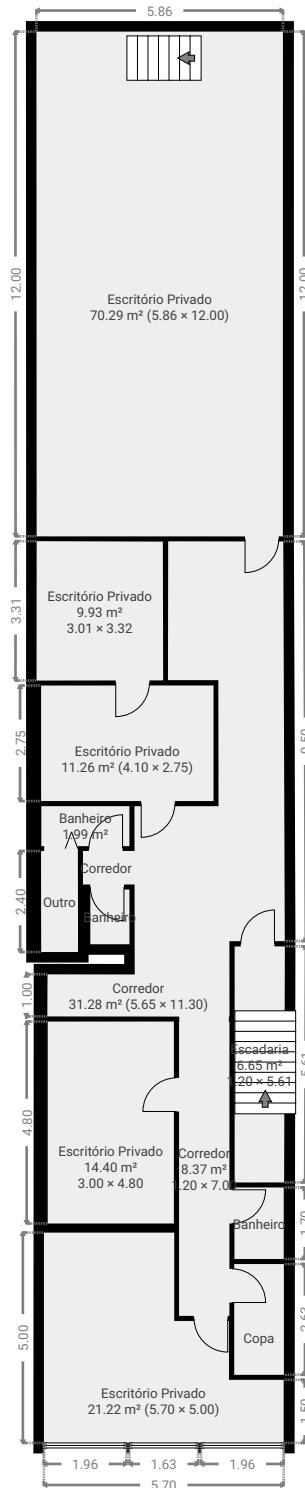

ESTA PLANTA É FORNECIDA SEM QUALQUER TIPO DE GARANTIA. SENSOPIA ESTÁ ISENTA DE QUALQUER GARANTIA, INCLUINDO, SEM LIMITAÇÕES, GARANTIAS DE SATISFAÇÃO E PRECISÃO DAS MEDIDAS.



1:180

Page 3/4

Rua do Manifesto - 2216


Avenida Interlagos 2406, BR

ÁREA TOTAL: 430.36 m² • ÁREA DE MORADIA: 370.69 m² • PISOS: 3 • QUARTOS: 28



▼ 2º Piso

ÁREA TOTAL: 189.32 m² • ÁREA DE MORADIA: 158.23 m² • QUARTOS: 11

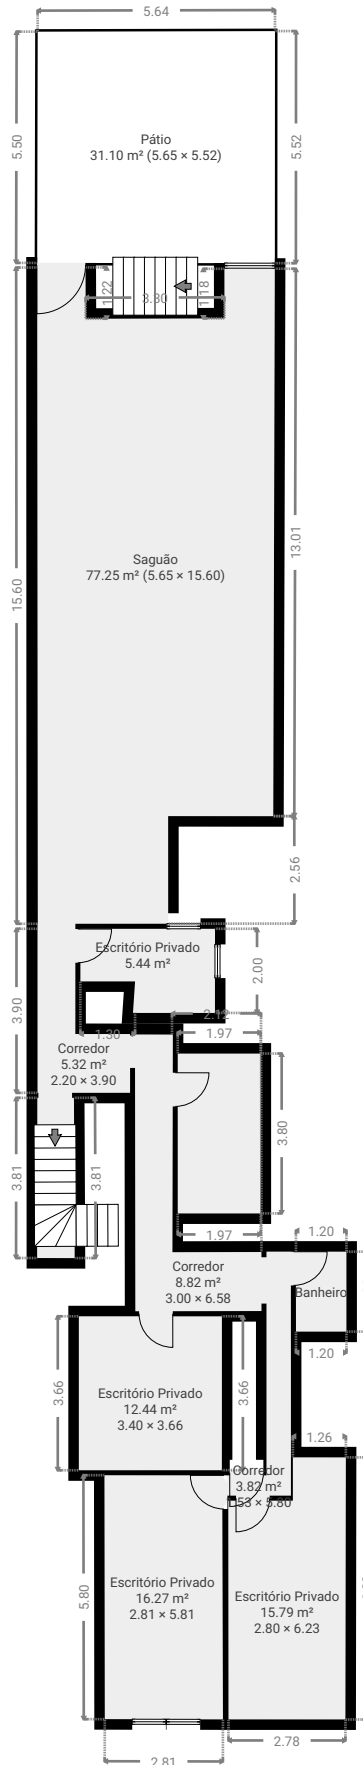

ESTA PLANTA É FORNECIDA SEM QUALQUER TIPO DE GARANTIA. SENSOPIA ESTÁ ISENTA DE QUALQUER GARANTIA, INCLUINDO, SEM LIMITAÇÕES, GARANTIAS DE SATISFAÇÃO E PRECISÃO DAS MEDIDAS.

