


PISOS: 2

▼ 1º Piso

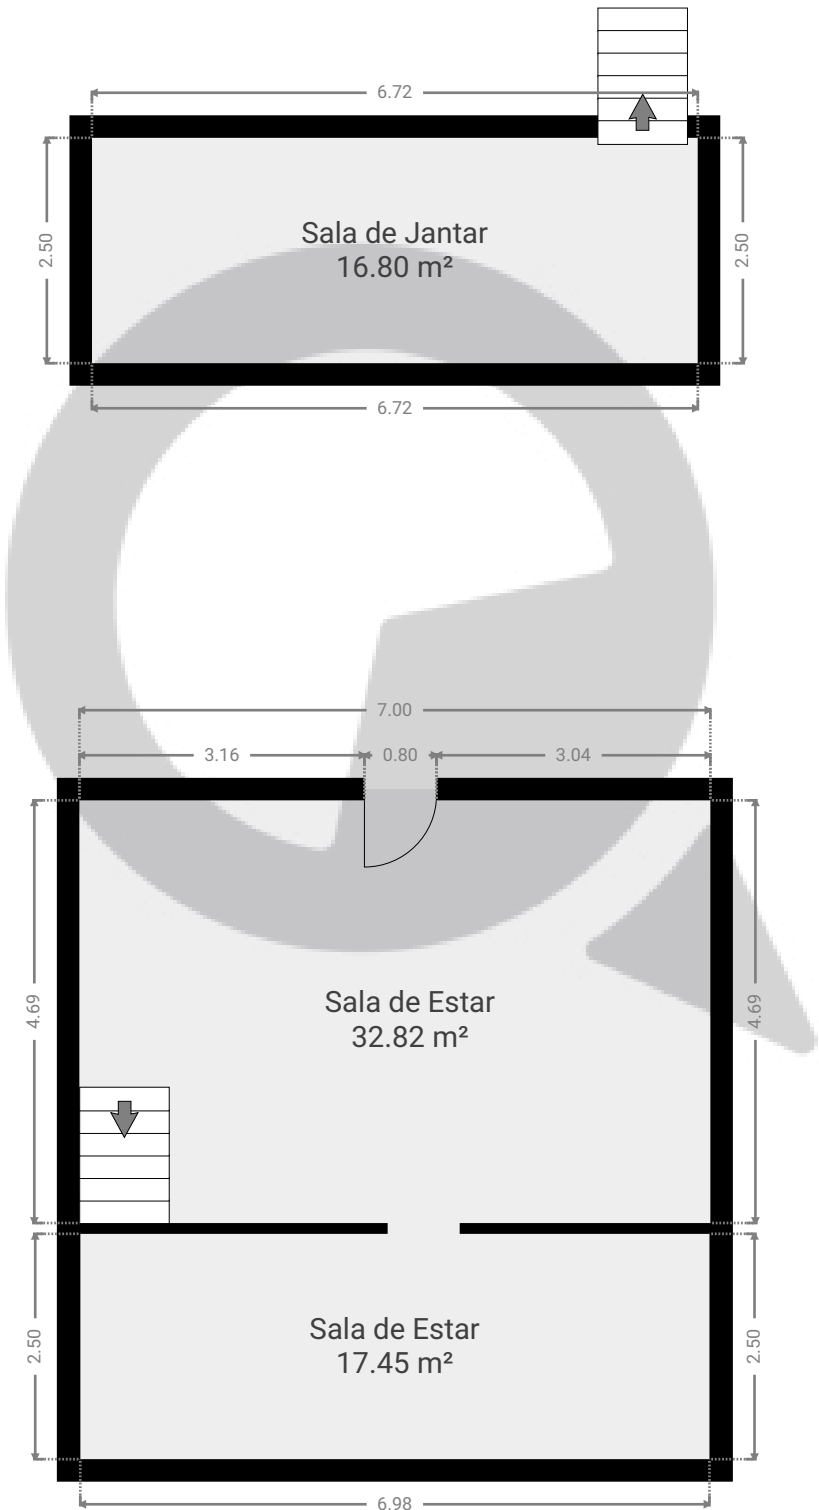

▼ Cave

ESTA PLANTA É FORNECIDA SEM QUALQUER TIPO DE GARANTIA E PRECISÃO DE MEDIDAS.

