


# Meu novo projeto

ÁREA TOTAL: 26.06 m<sup>2</sup> · ÁREA DE MORADIA: 26.06 m<sup>2</sup> · PISOS: 1 · QUARTOS: 3



## ▼ Andar Térreo

ÁREA TOTAL: 26.06 m<sup>2</sup> · ÁREA DE MORADIA: 26.06 m<sup>2</sup> · QUARTOS: 3

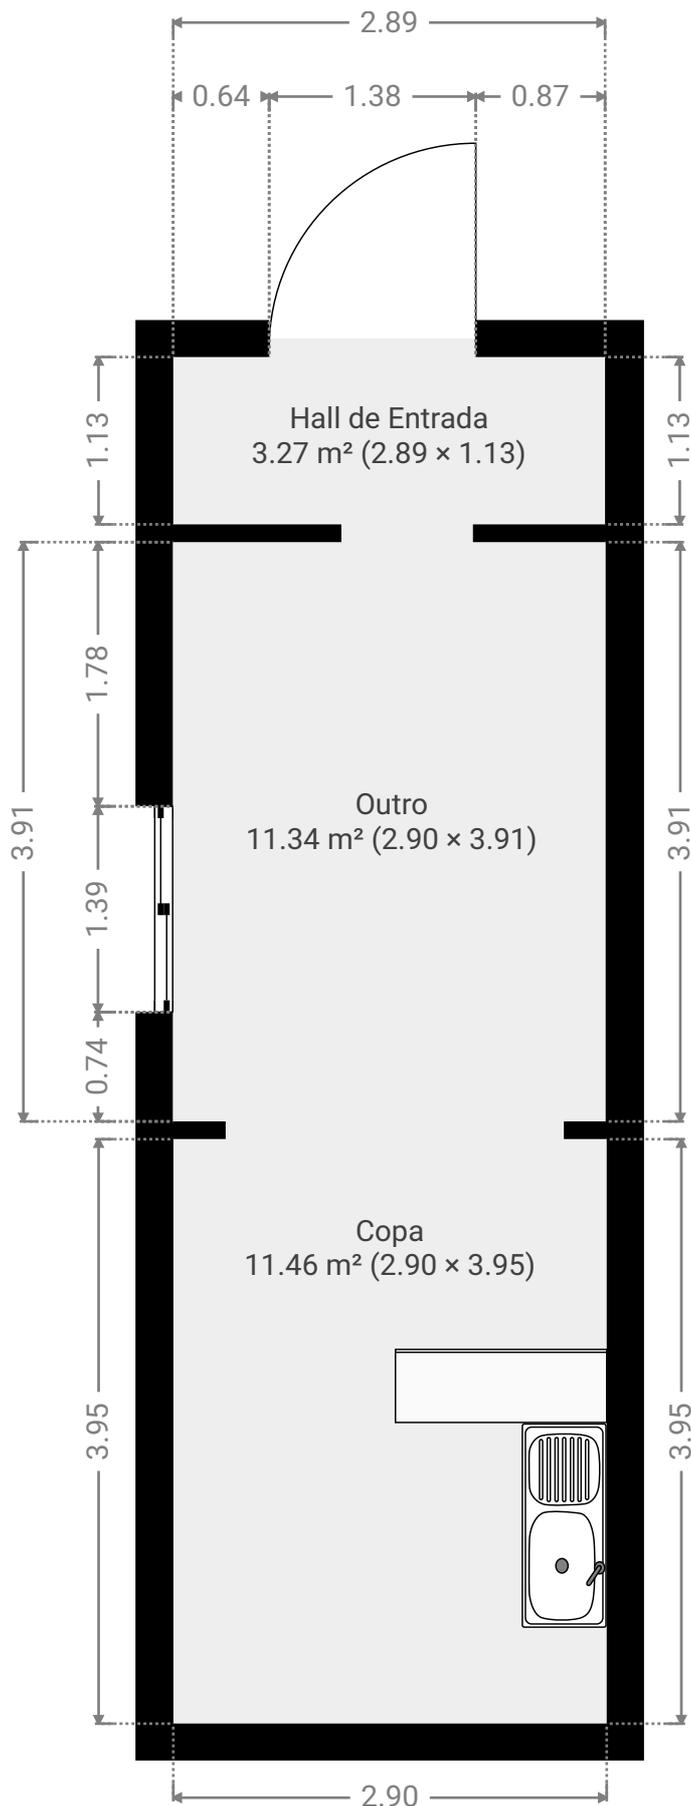

ESTA PLANTA É FORNECIDA SEM QUALQUER TIPO DE GARANTIA. SENSOPIA ESTÁ ISENTA DE QUALQUER GARANTIA, INCLUINDO, SEM LIMITAÇÕES, GARANTIAS DE SATISFAÇÃO E PRECISÃO DAS MEDIDAS.

0.0 0.5 1.0 1.5 2.0 2.5m

1:51

Page 1/1