


Rua Tereza Rodrigues Peres, 16 - Vila Diva

Rua Tereza Rodrigues Peres 16, 03351-030, São Paulo, BR
PISOS: 1

▼ Andar Térreo

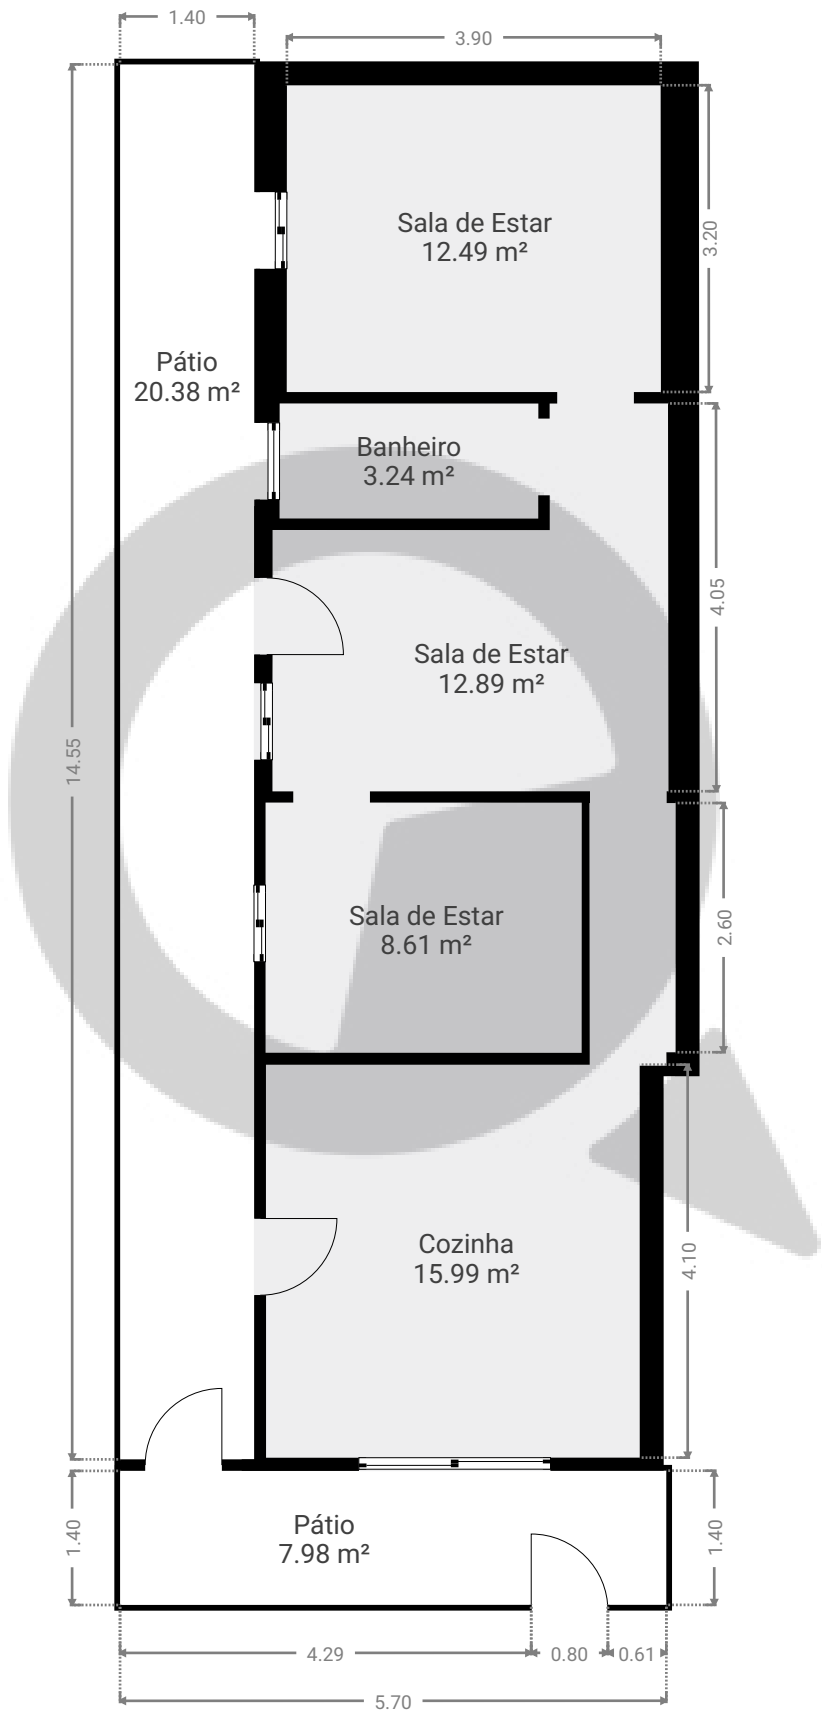

ESTA PLANTA É FORNECIDA SEM QUALQUER TIPO DE GARANTIA E PRECISÃO DE MEDIDAS.

