


Meu novo projeto

Avenida Washington Luís 1171, 04662-002, São Paulo, BR
PISOS: 1

▼ Andar Térreo

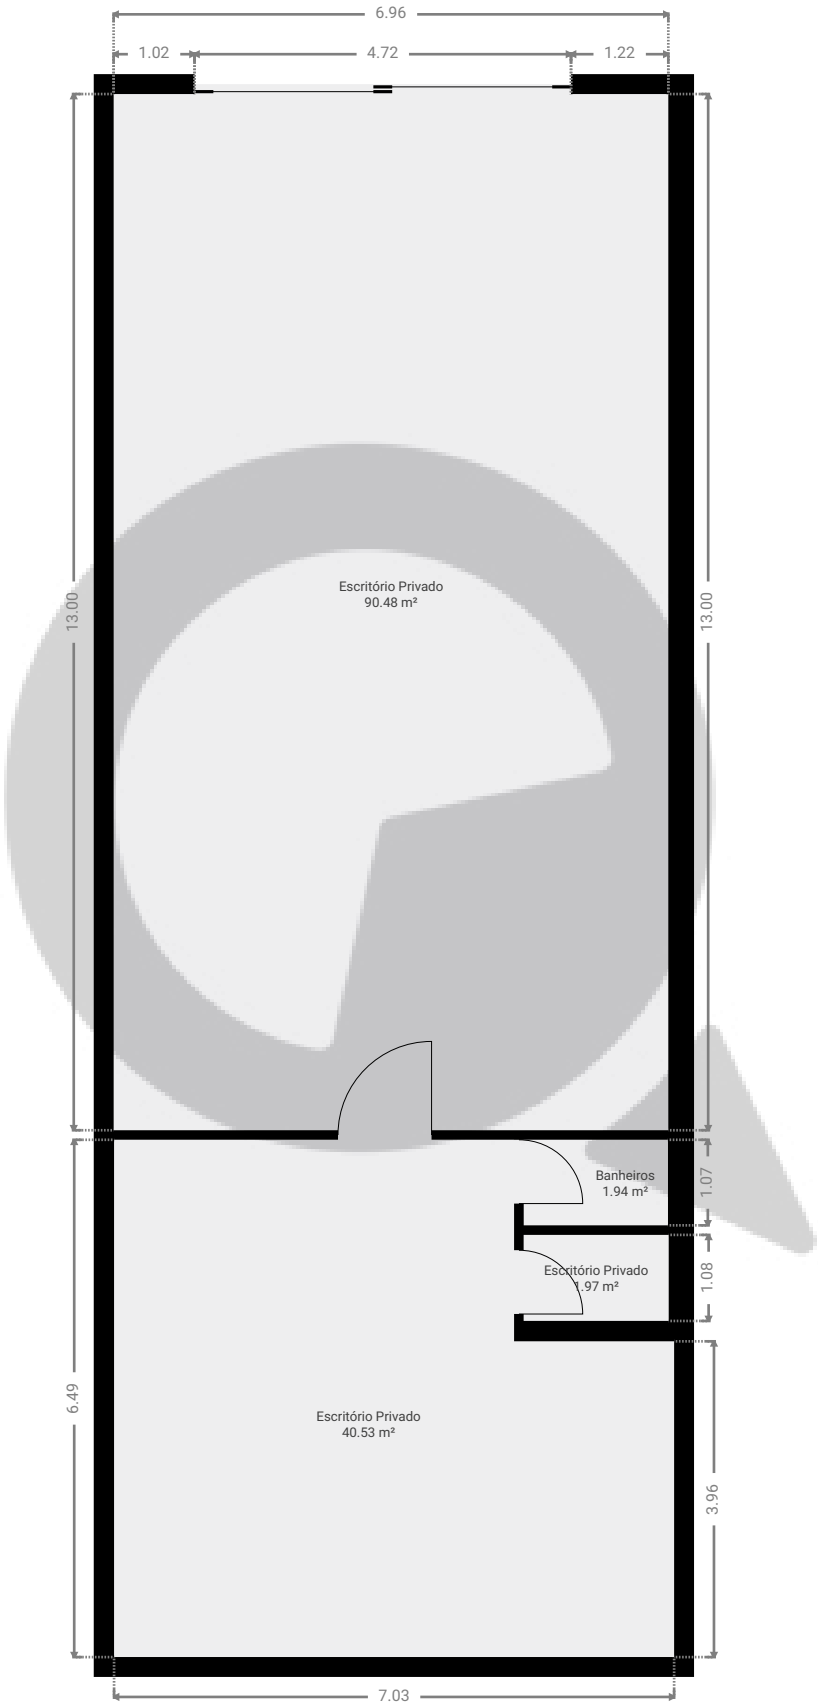

ESTA PLANTA É FORNECIDA SEM QUALQUER TIPO DE GARANTIA E PRECISÃO DE MEDIDAS.

