


# Meu novo projeto

Rua Afonso de Freitas 668, 04006-052, São Paulo, BR  
PISOS: 1

## ▼ 1º Piso

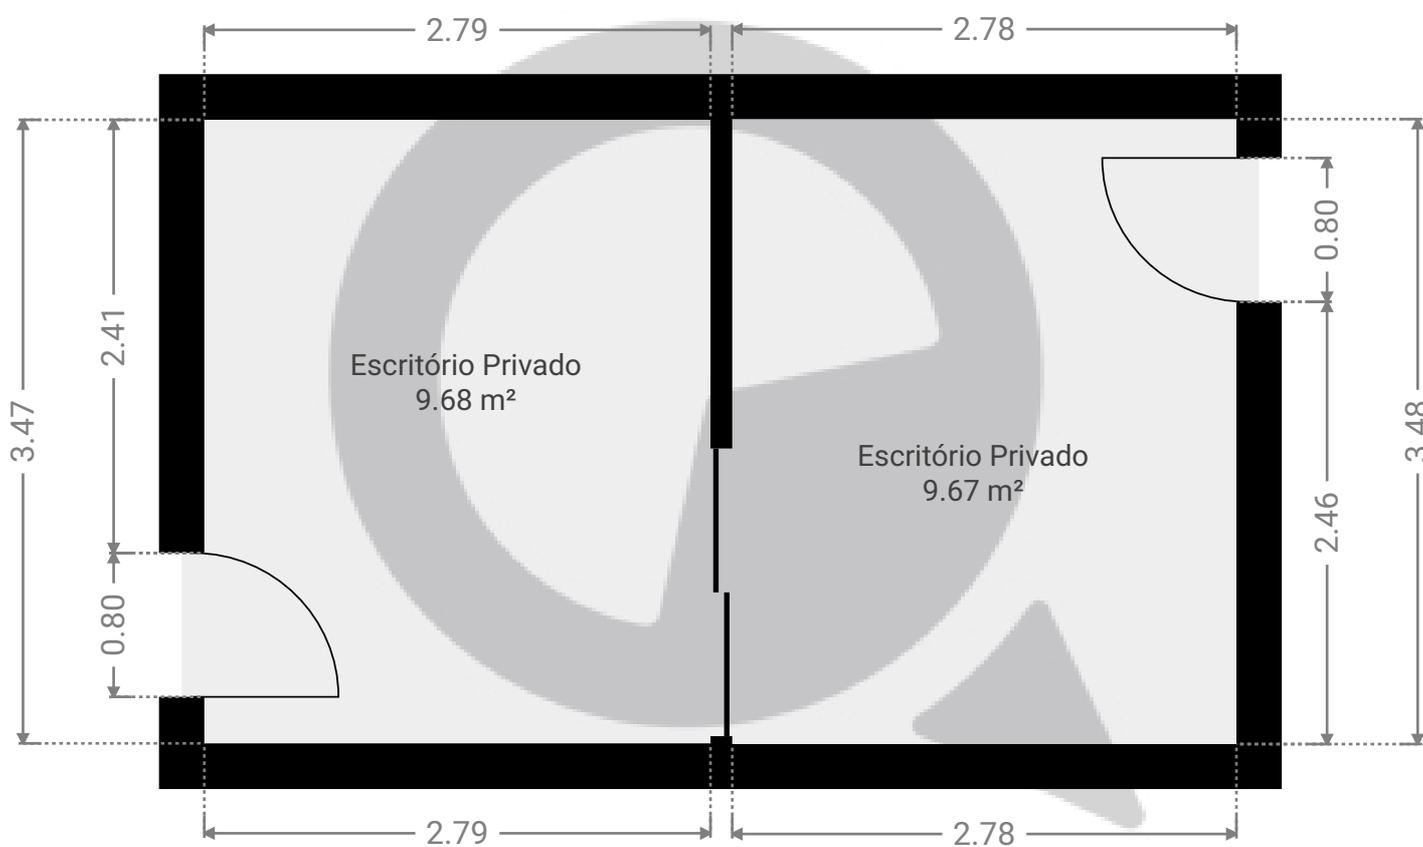

ESTA PLANTA É FORNECIDA SEM QUALQUER TIPO DE GARANTIA E PRECISÃO DE MEDIDAS.

0.0 0.5 1.0 1.5 2.0m  
1:42  
Page 1/1