


Meu novo projeto

Rua Afonso de Freitas 668, 04006-052, São Paulo, BR
PISOS: 1

▼ 1º Piso

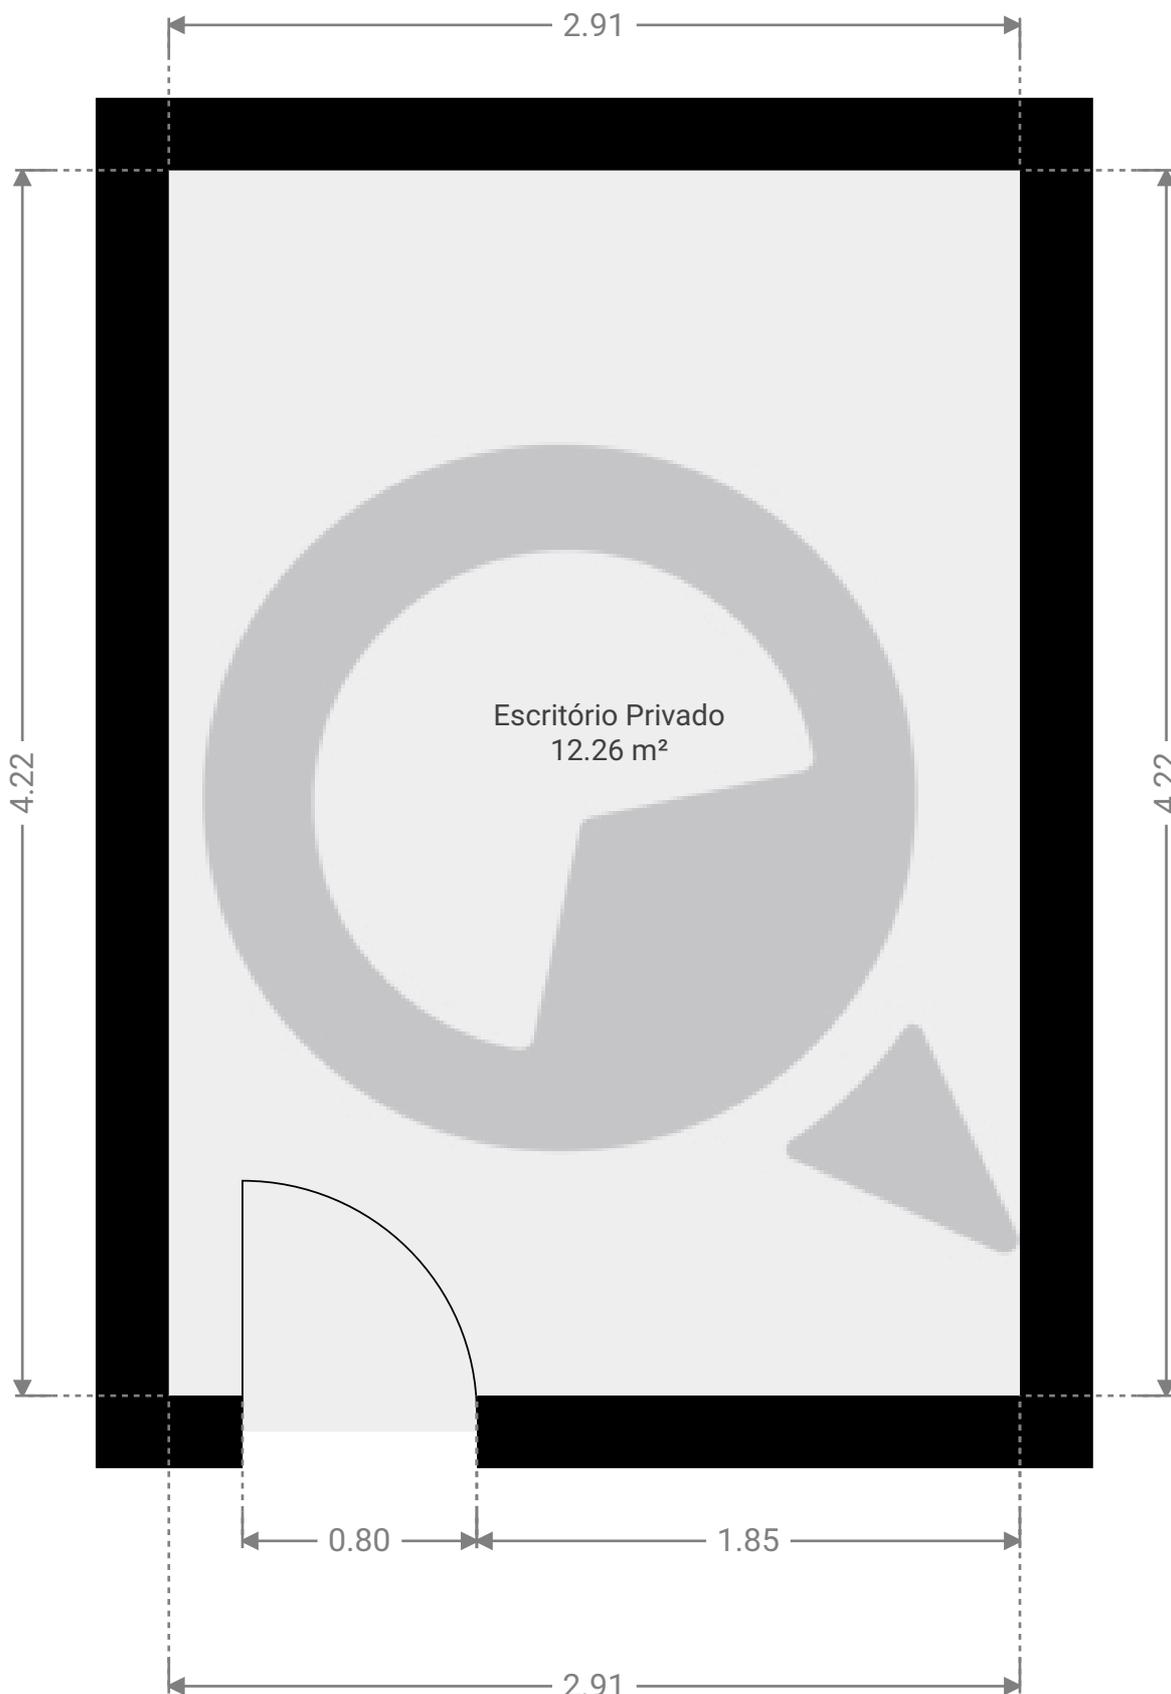

ESTA PLANTA É FORNECIDA SEM QUALQUER TIPO DE GARANTIA E PRECISÃO DE MEDIDAS.



1:26
Page 1/1