


PISOS: 1

▼ 1º Piso

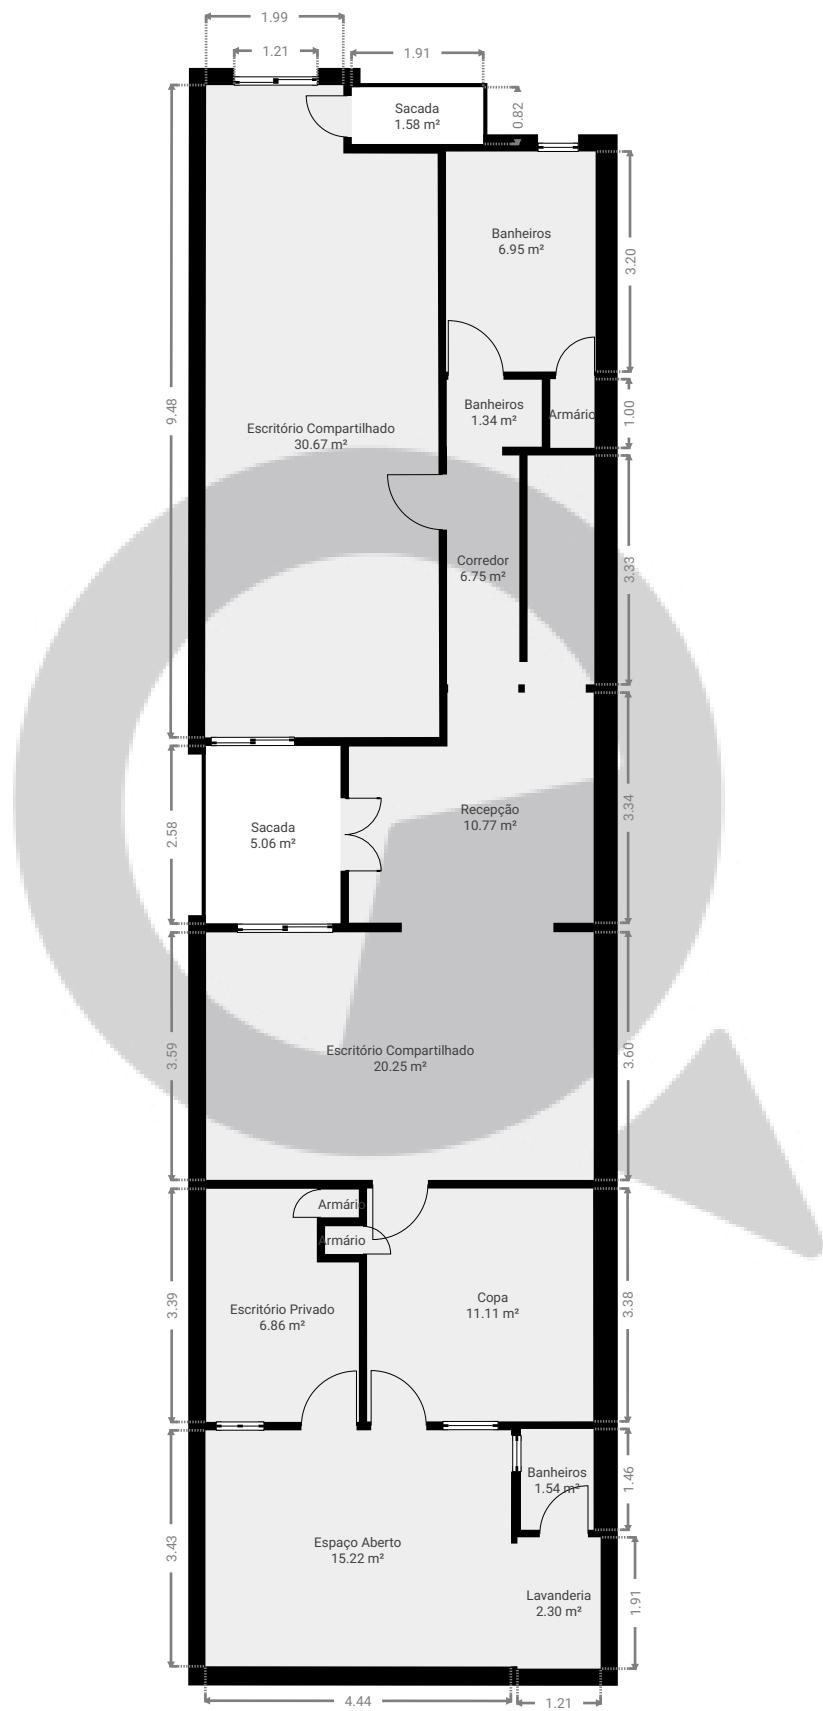

ESTA PLANTA É FORNECIDA SEM QUALQUER TIPO DE GARANTIA E PRECISÃO DE MEDIDAS.

0 1 2 3 4 5m
1:110
Page 1/1