


▼ Andar Térreo

ÁREA TOTAL: 64.92 m² • ÁREA DE MORADIA: 64.92 m² • QUARTOS: 4

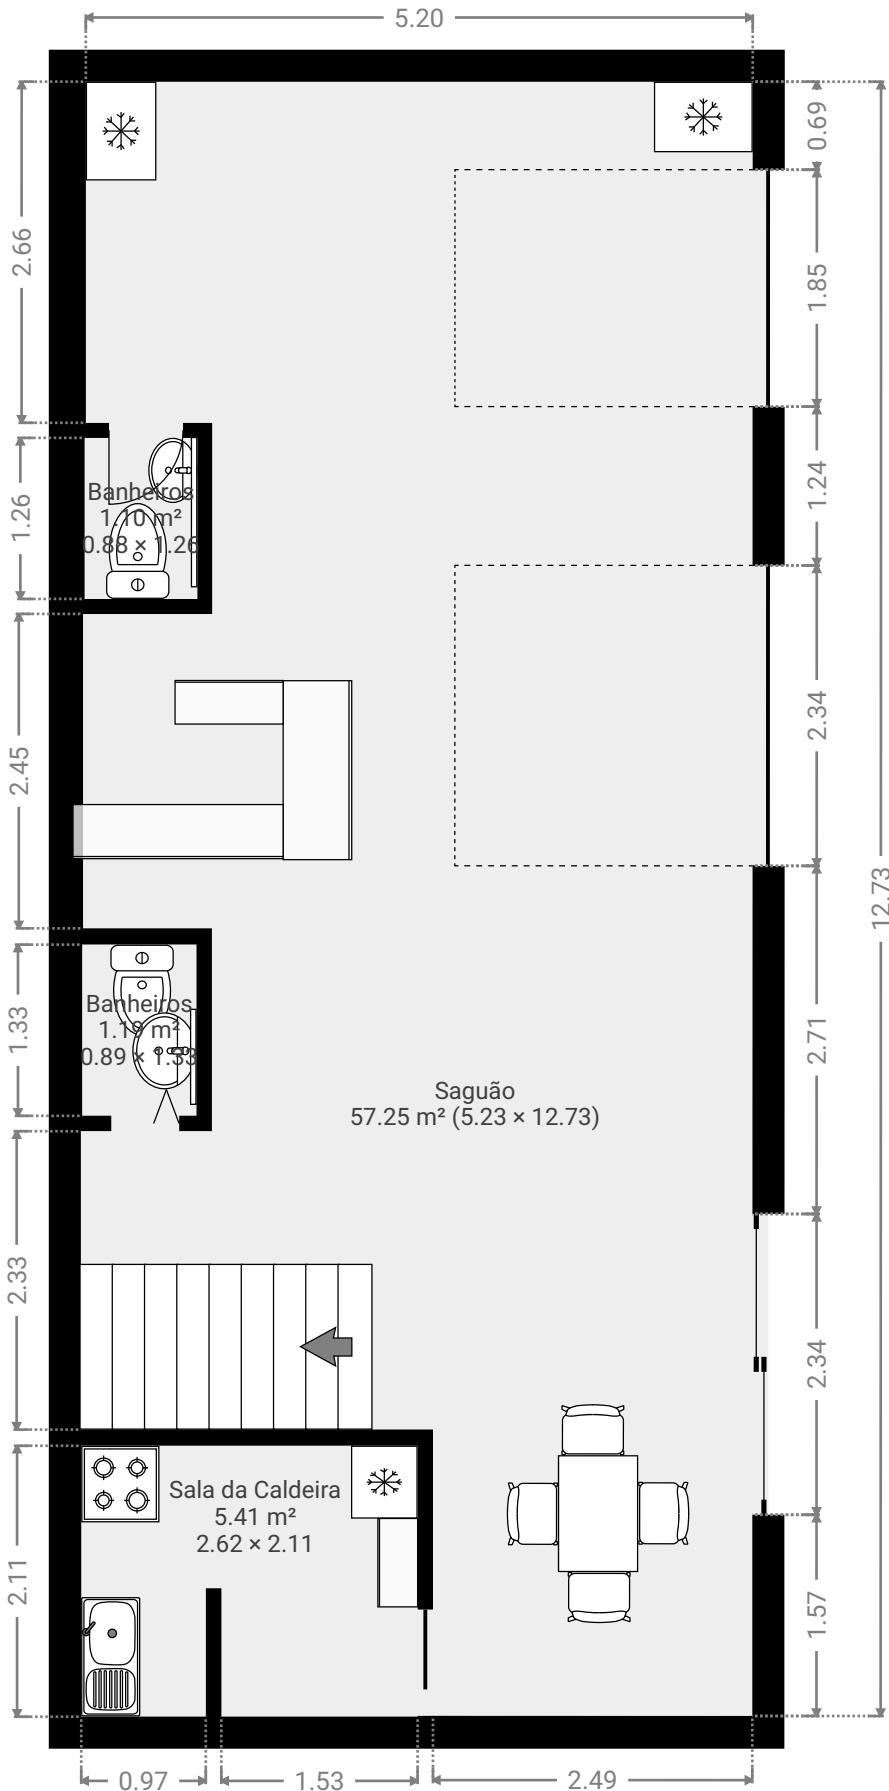

▼ 1º Piso

ÁREA TOTAL: 15.34 m² • ÁREA DE MORADIA: 15.34 m² • QUARTOS: 1

