


Rua Antônio Raposo, 186

Rua Antônio Raposo 186, 05074-020, São Paulo, BR
PISOS: 1

▼ 1º Piso

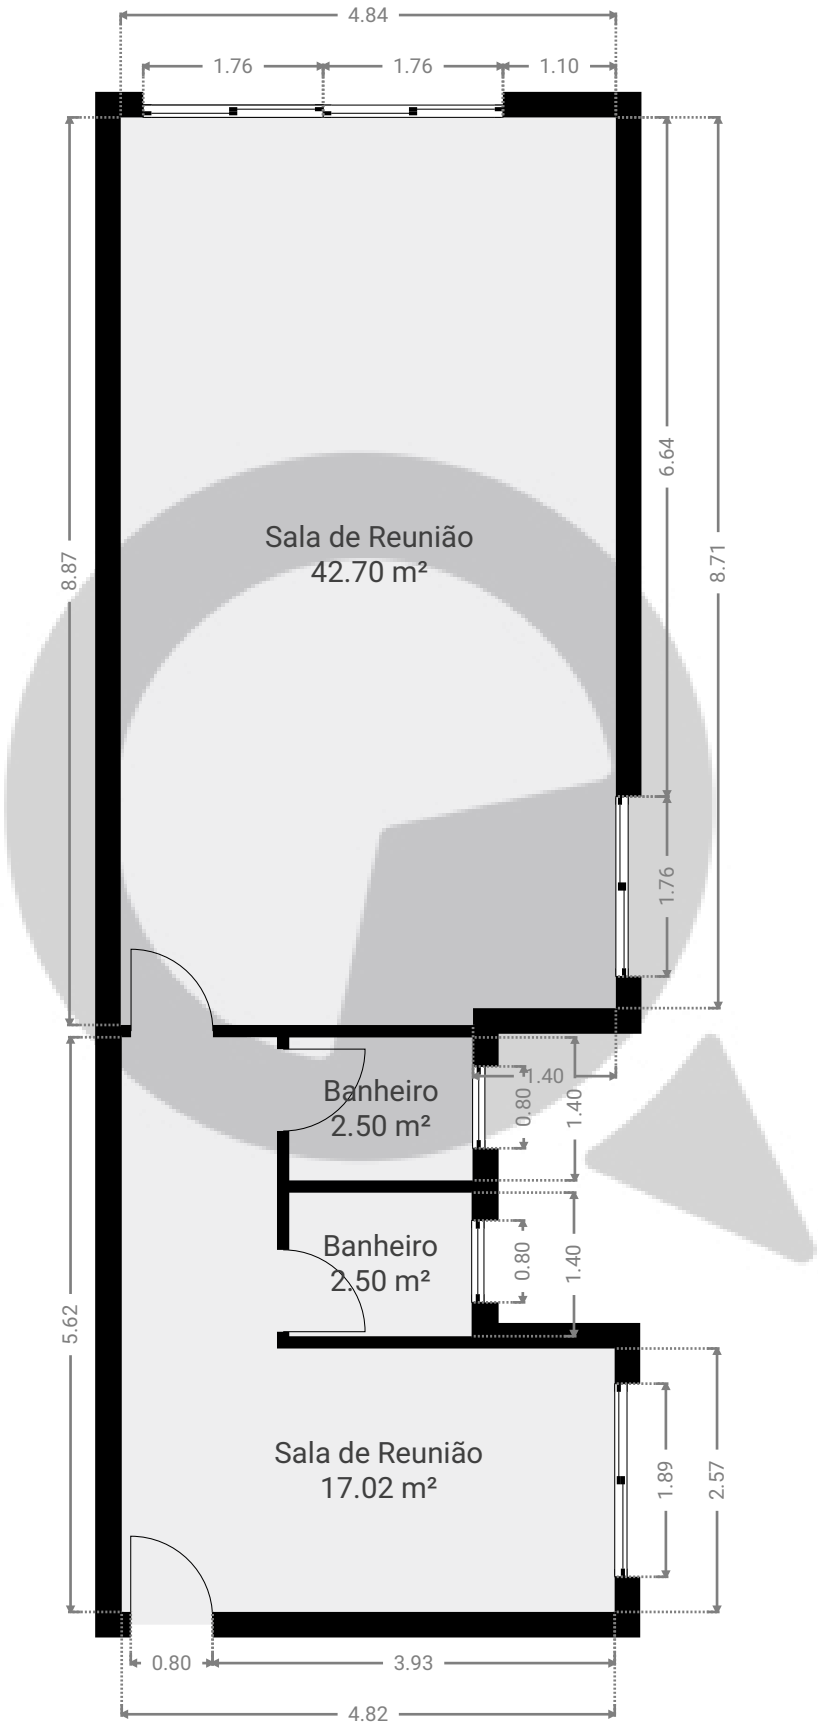

ESTA PLANTA É FORNECIDA SEM QUALQUER TIPO DE GARANTIA E PRECISÃO DE MEDIDAS.

