


# Meu novo projeto

Praça Doutor João Mendes 182, 01501-050, São Paulo, BR  
PISOS: 1

## ▼ Andar Térreo

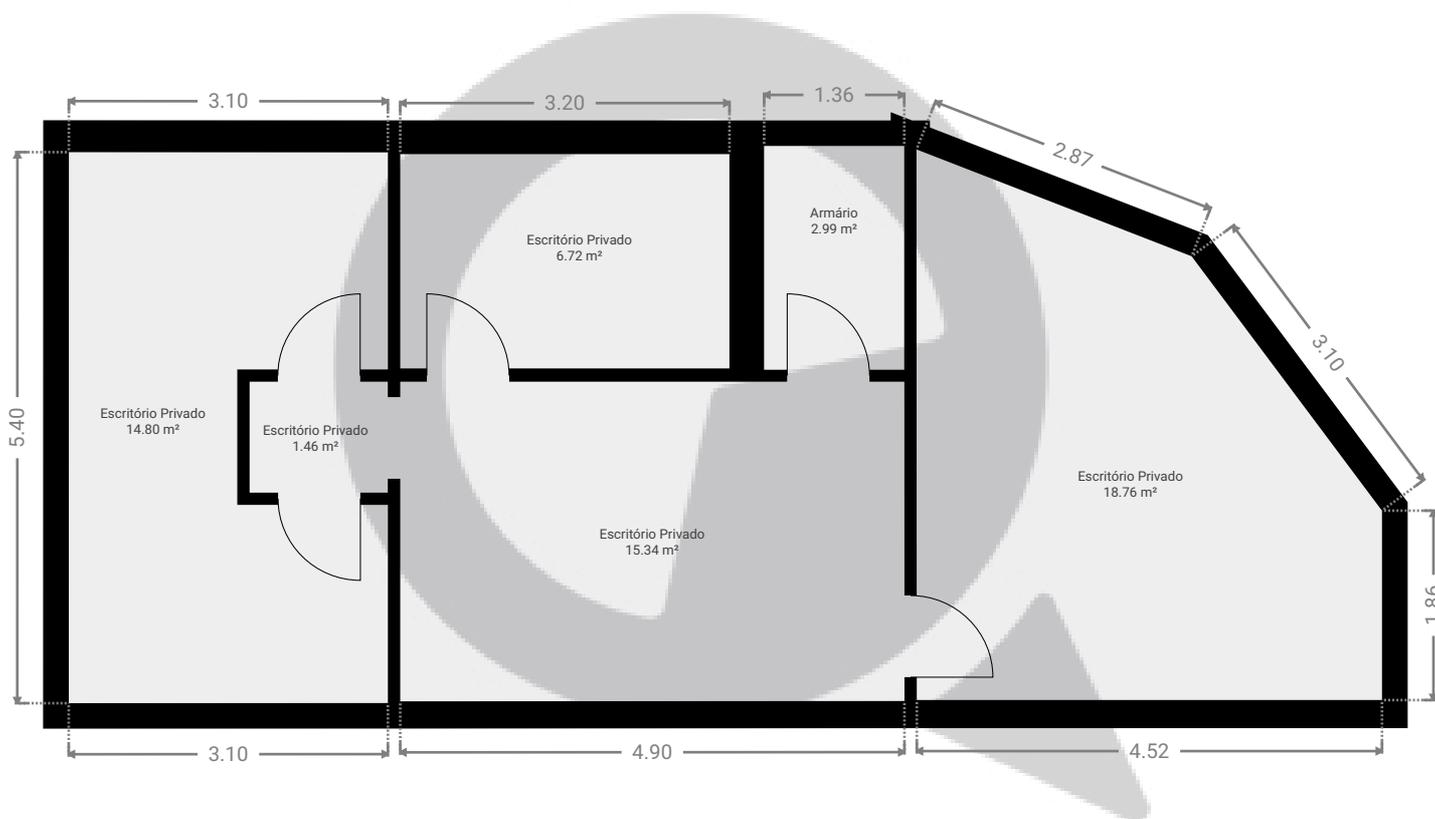

ESTA PLANTA É FORNECIDA SEM QUALQUER TIPO DE GARANTIA E PRECISÃO DE MEDIDAS.

