


▼ Andar Térreo

ÁREA TOTAL: 274.27 m² • ÁREA DE MORADIA: 274.27 m² • QUARTOS: 2

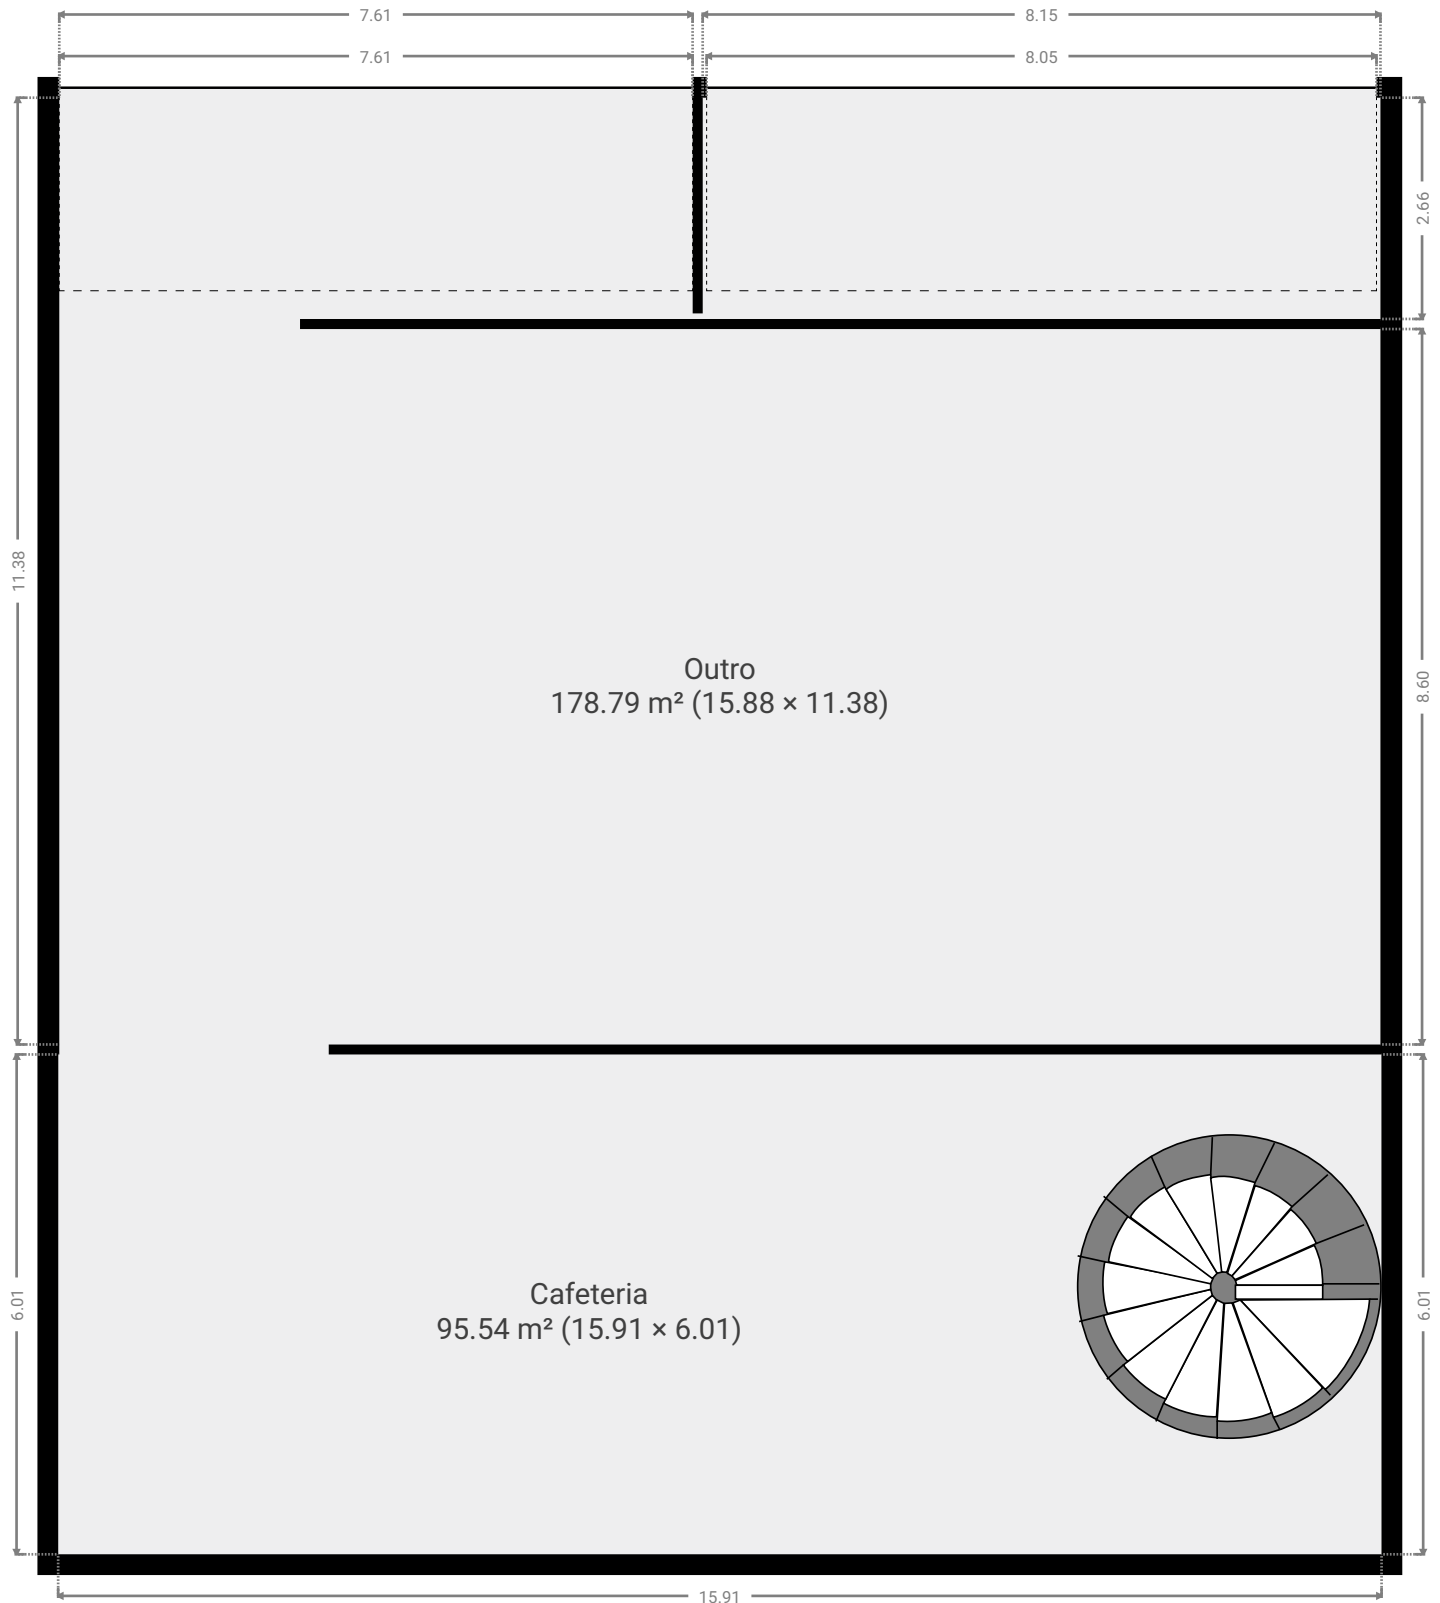

▼ 1º Piso

ÁREA TOTAL: 203.02 m² • ÁREA DE MORADIA: 203.02 m² • QUARTOS: 3

