



Meu novo projeto

Rua Vergueiro 3331
PISOS: 2

▼ Andar Térreo

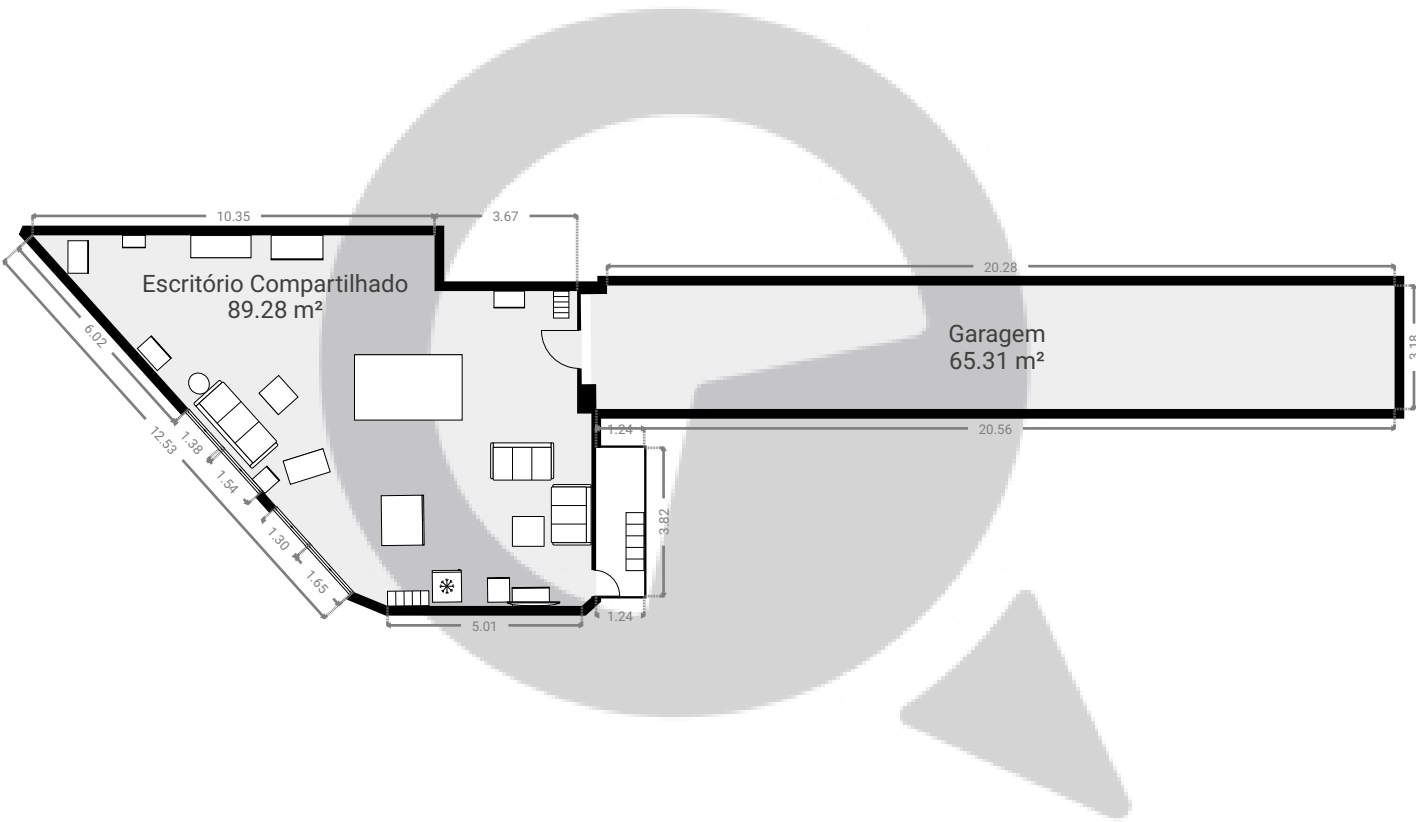


ESTA PLANTA É FORNECIDA SEM QUALQUER TIPO DE GARANTIA E PRECISÃO DE MEDIDAS.

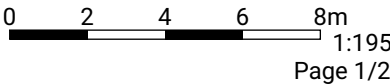

Meu novo projeto

Rua Vergueiro 3331
PISOS: 2

▼ 2º Piso

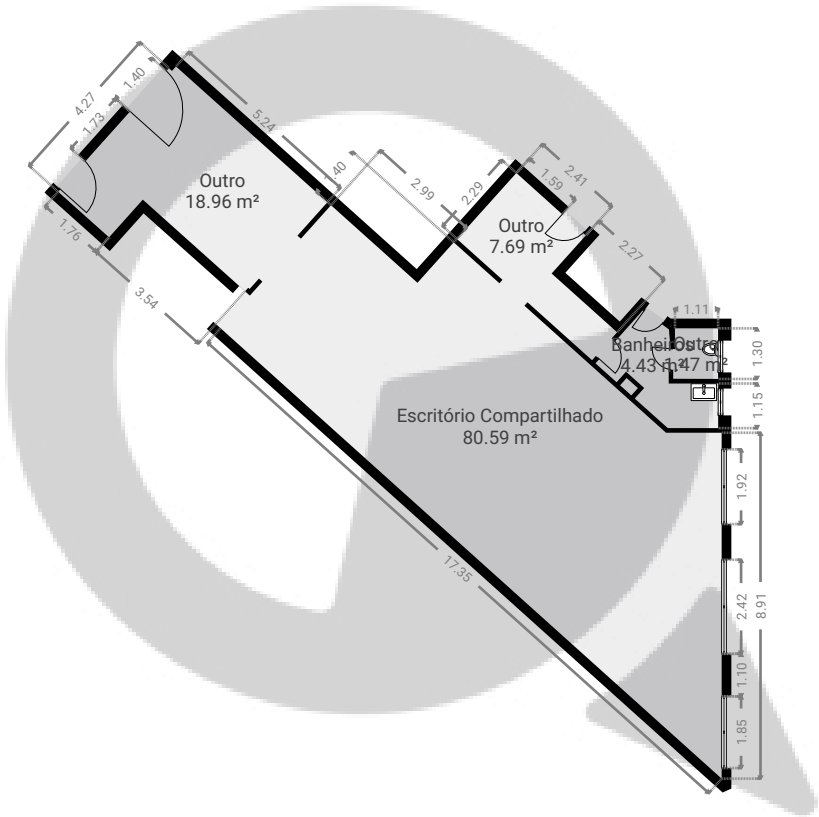

ESTA PLANTA É FORNECIDA SEM QUALQUER TIPO DE GARANTIA E PRECISÃO DE MEDIDAS.

