



Rua vergueiro 1825

Rua Vergueiro 1825, 04101-000 São Paulo, São Paulo, BR
PISOS: 1

▼ Andar Térreo

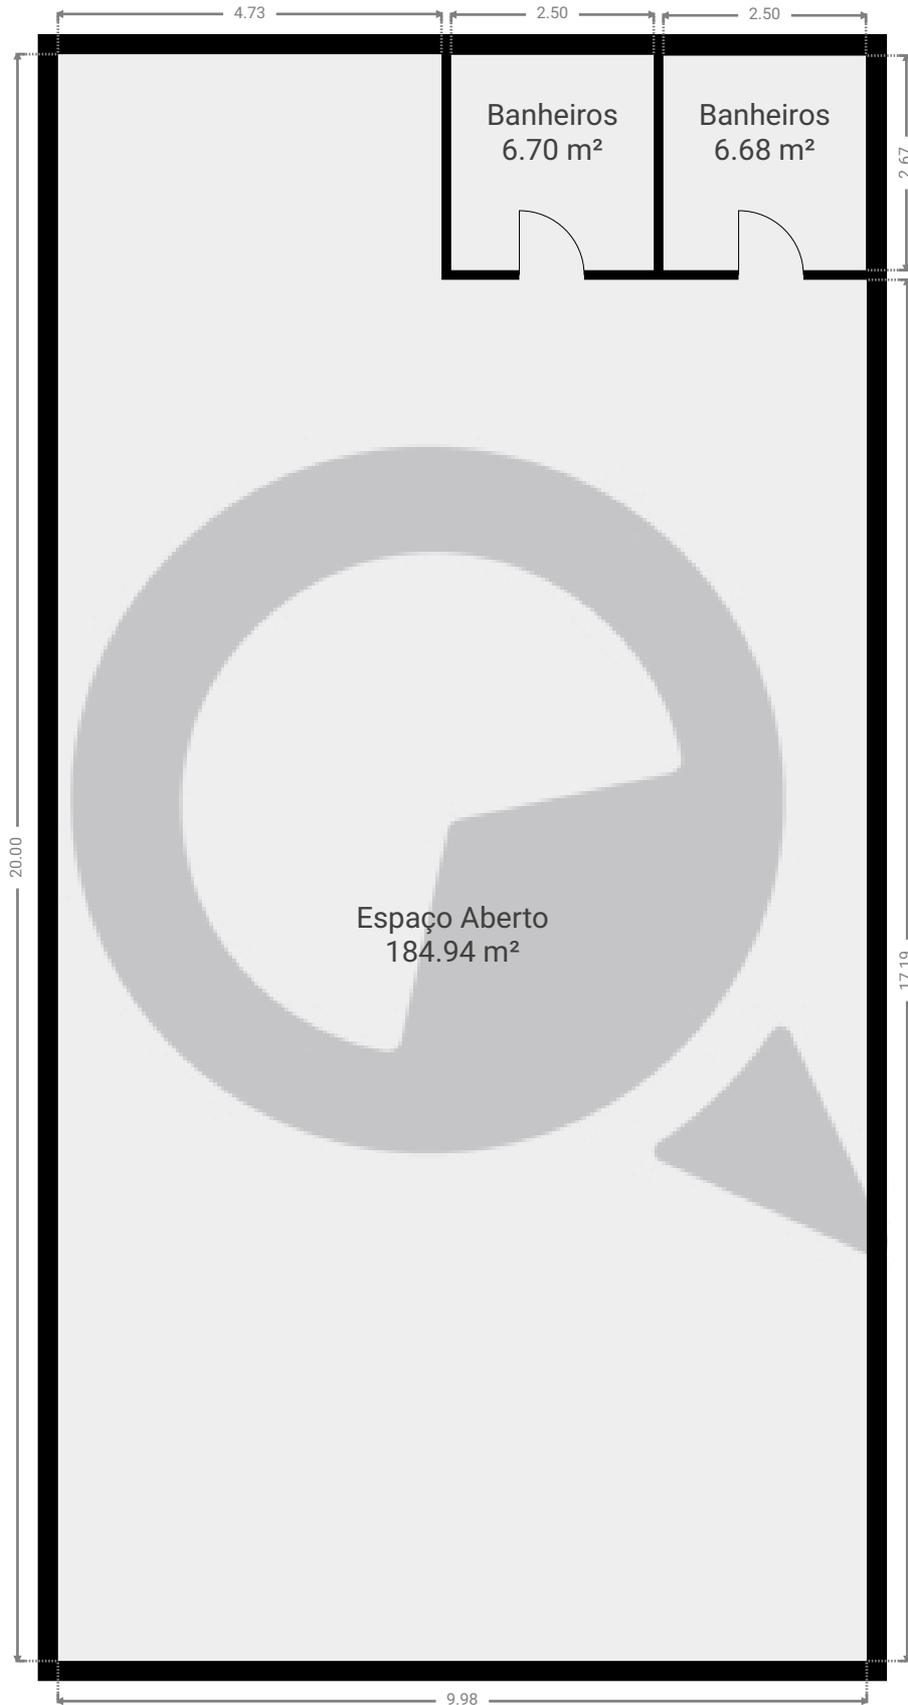

ESTA PLANTA É FORNECIDA SEM QUALQUER TIPO DE GARANTIA E PRECISÃO DE MEDIDAS.

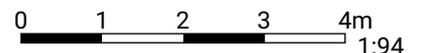

Page 1/1