


Meu novo projeto

Avenida Brigadeiro Luís Antônio 2729, 01401-000, São Paulo, BR
PISOS: 1

▼ 6º Piso

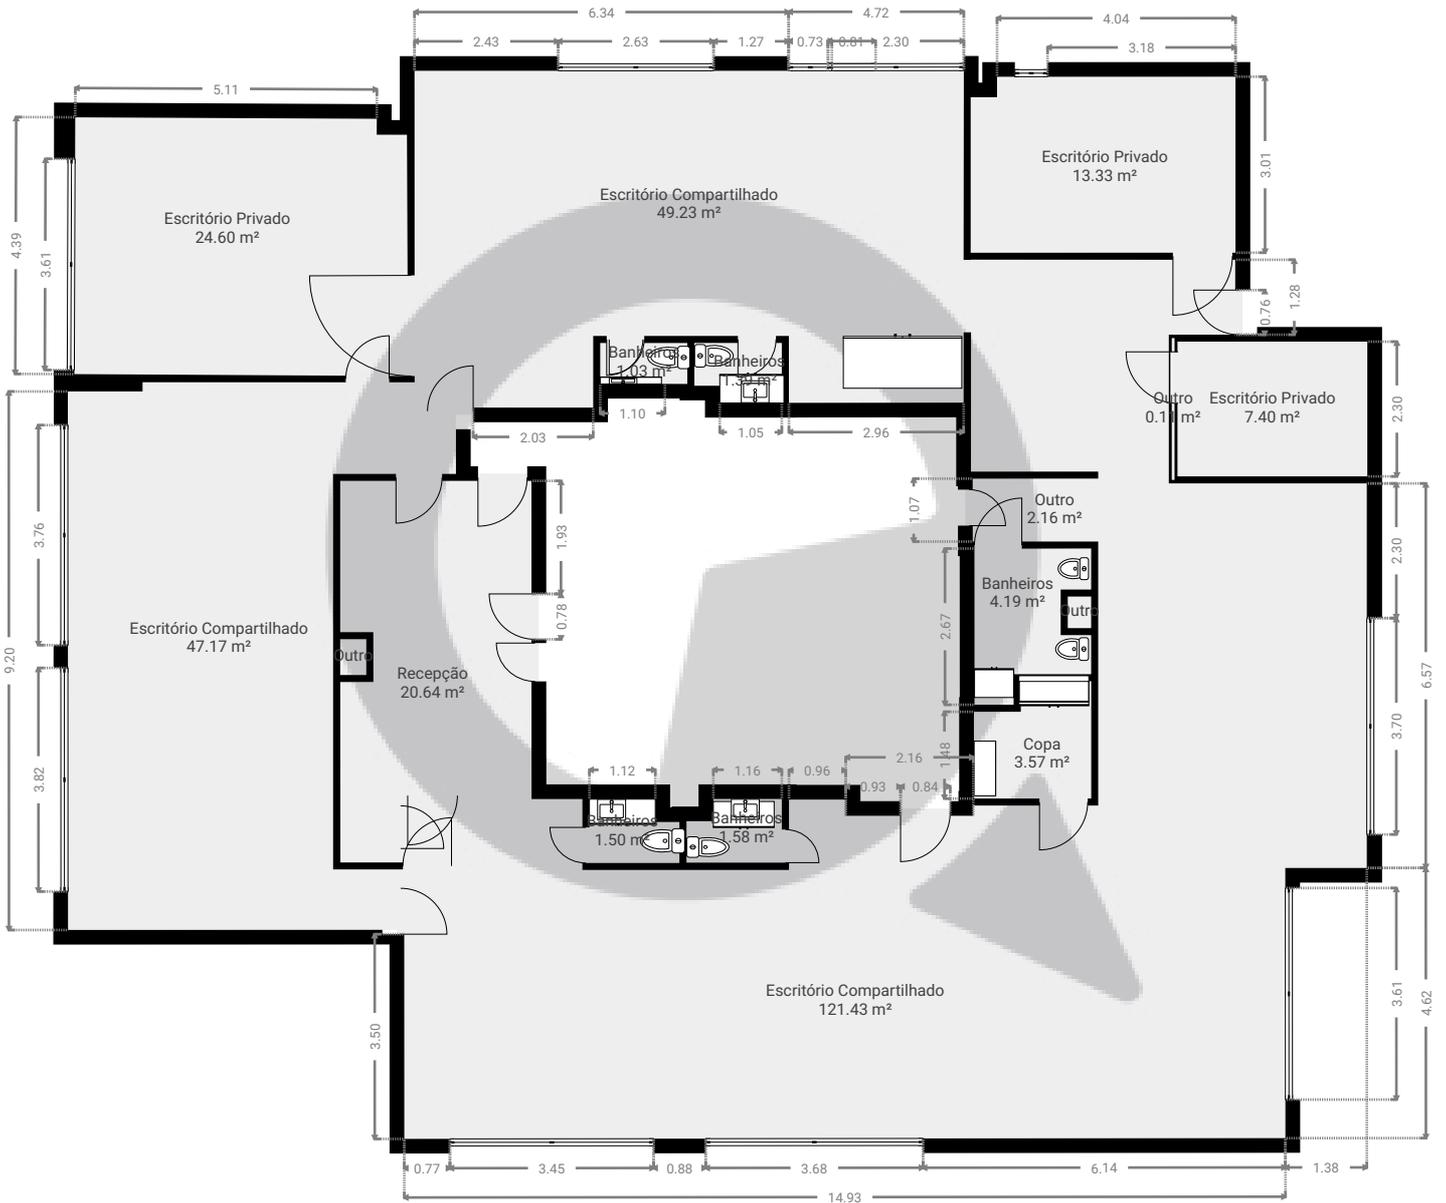

ESTA PLANTA É FORNECIDA SEM QUALQUER TIPO DE GARANTIA E PRECISÃO DE MEDIDAS.

