


Meu novo projeto

Rua Gregório Serrão 232, 04106-040, São Paulo, BR
PISOS: 1

▼ Andar Térreo

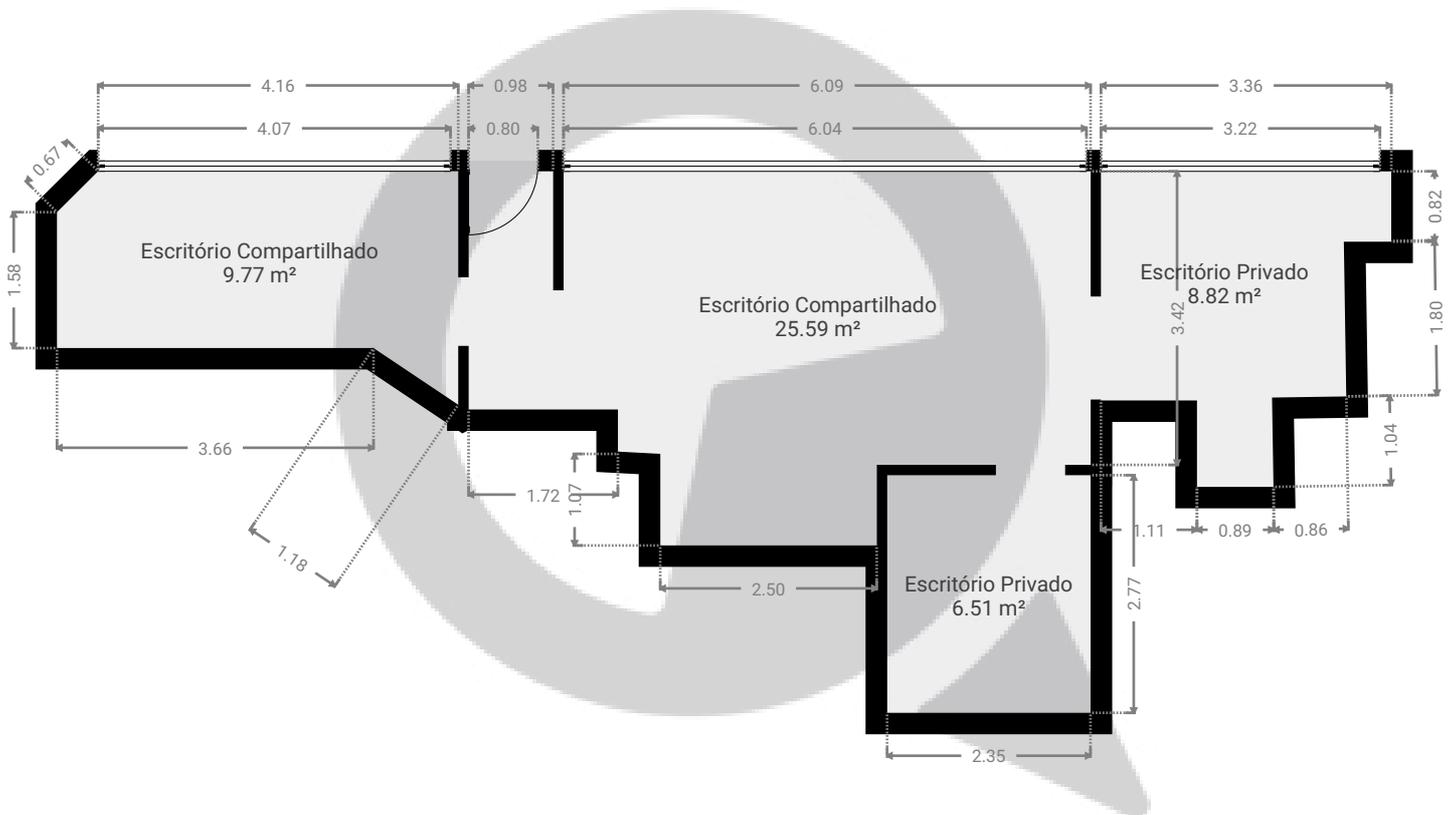

ESTA PLANTA É FORNECIDA SEM QUALQUER TIPO DE GARANTIA E PRECISÃO DE MEDIDAS.



1:88

Page 1/1