


Largo Padre Pericles, 145 - 122/123

Largo Padre Péricles 145, 01156-040, São Paulo, br
PISOS: 1

▼ Andar Térreo

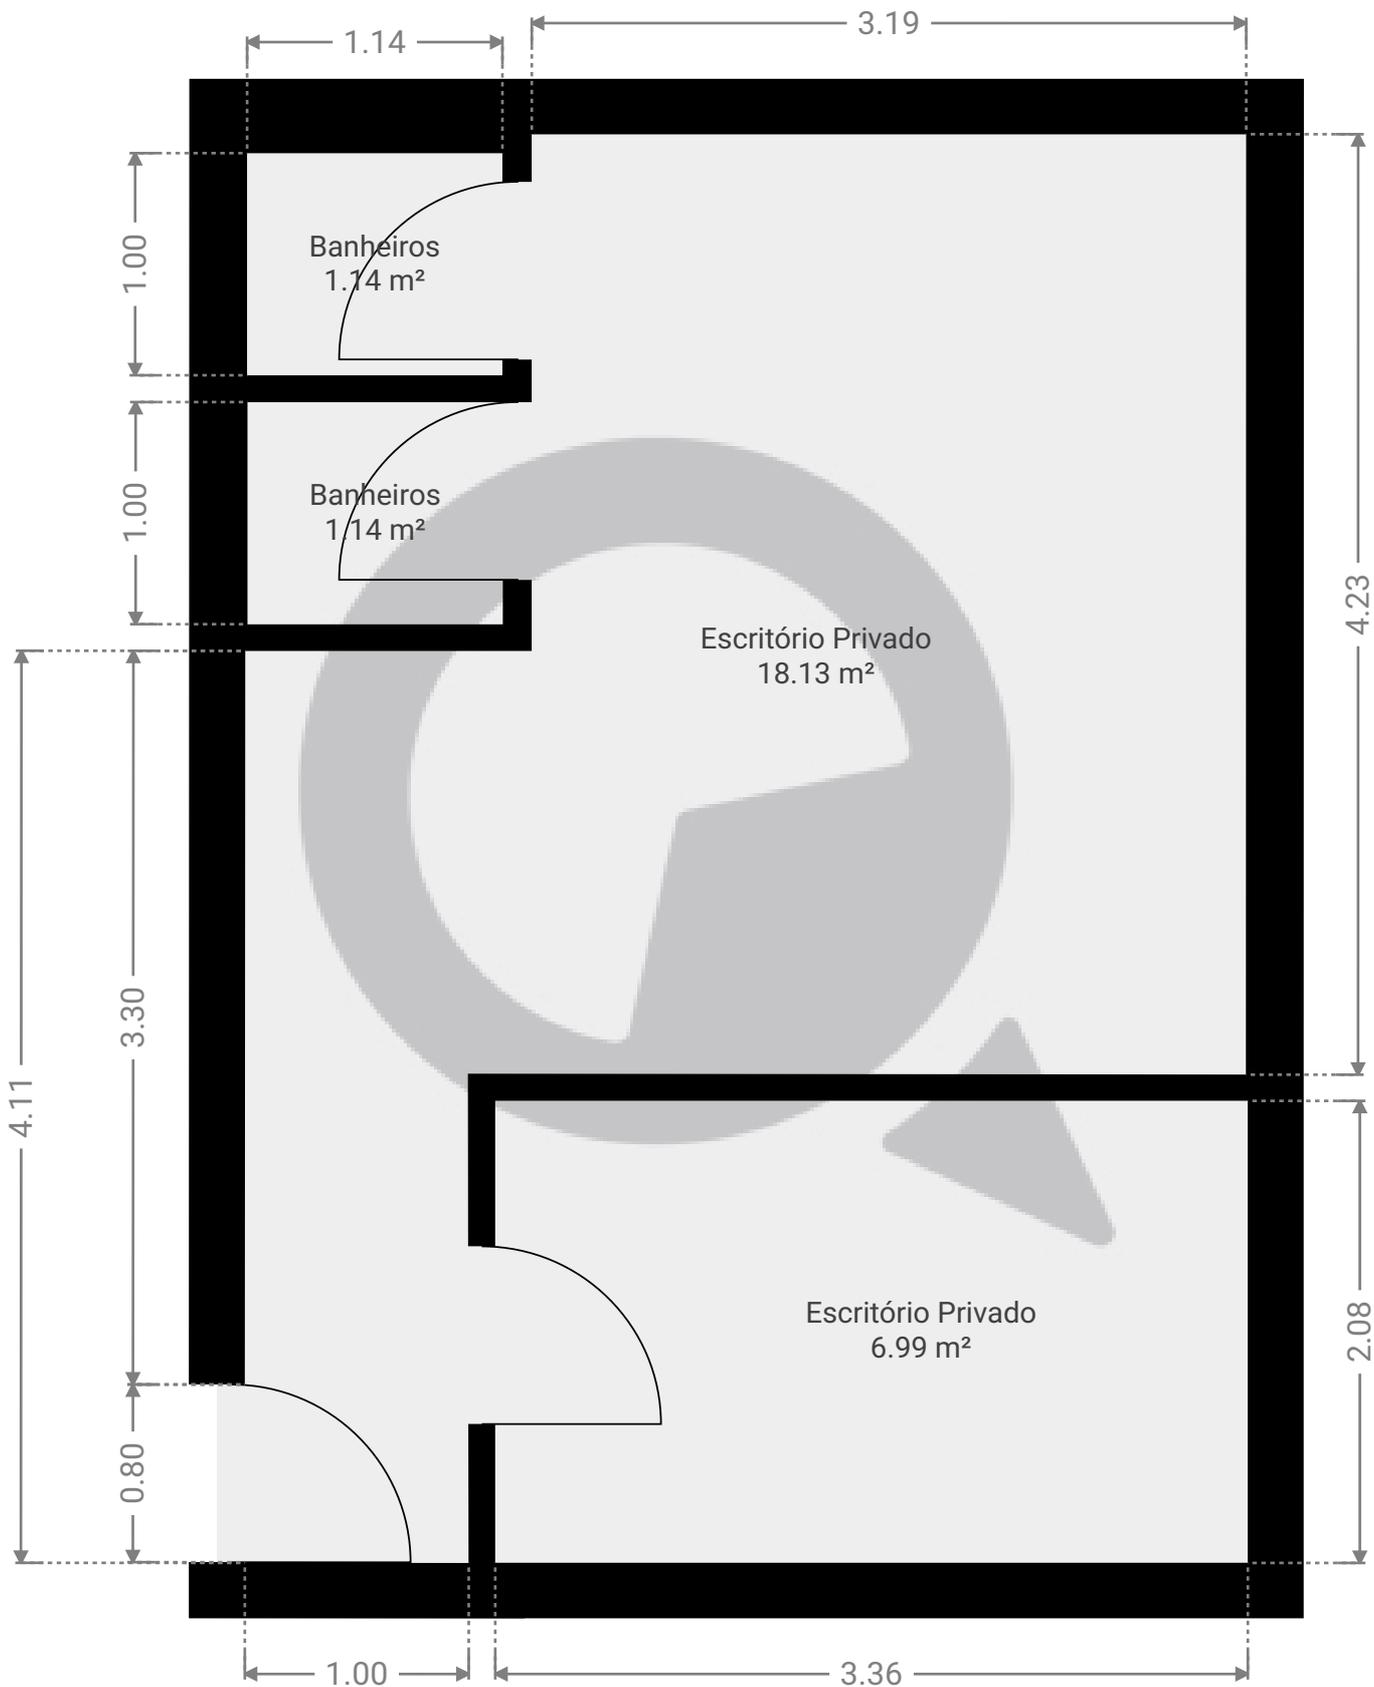

ESTA PLANTA É FORNECIDA SEM QUALQUER TIPO DE GARANTIA E PRECISÃO DE MEDIDAS.



1:34

Page 1/1