


Largo Padre Pericles, 145 - 123

Largo Padre Péricles 145, 01156-040, São Paulo, BR
PISOS: 1

▼ Andar Térreo

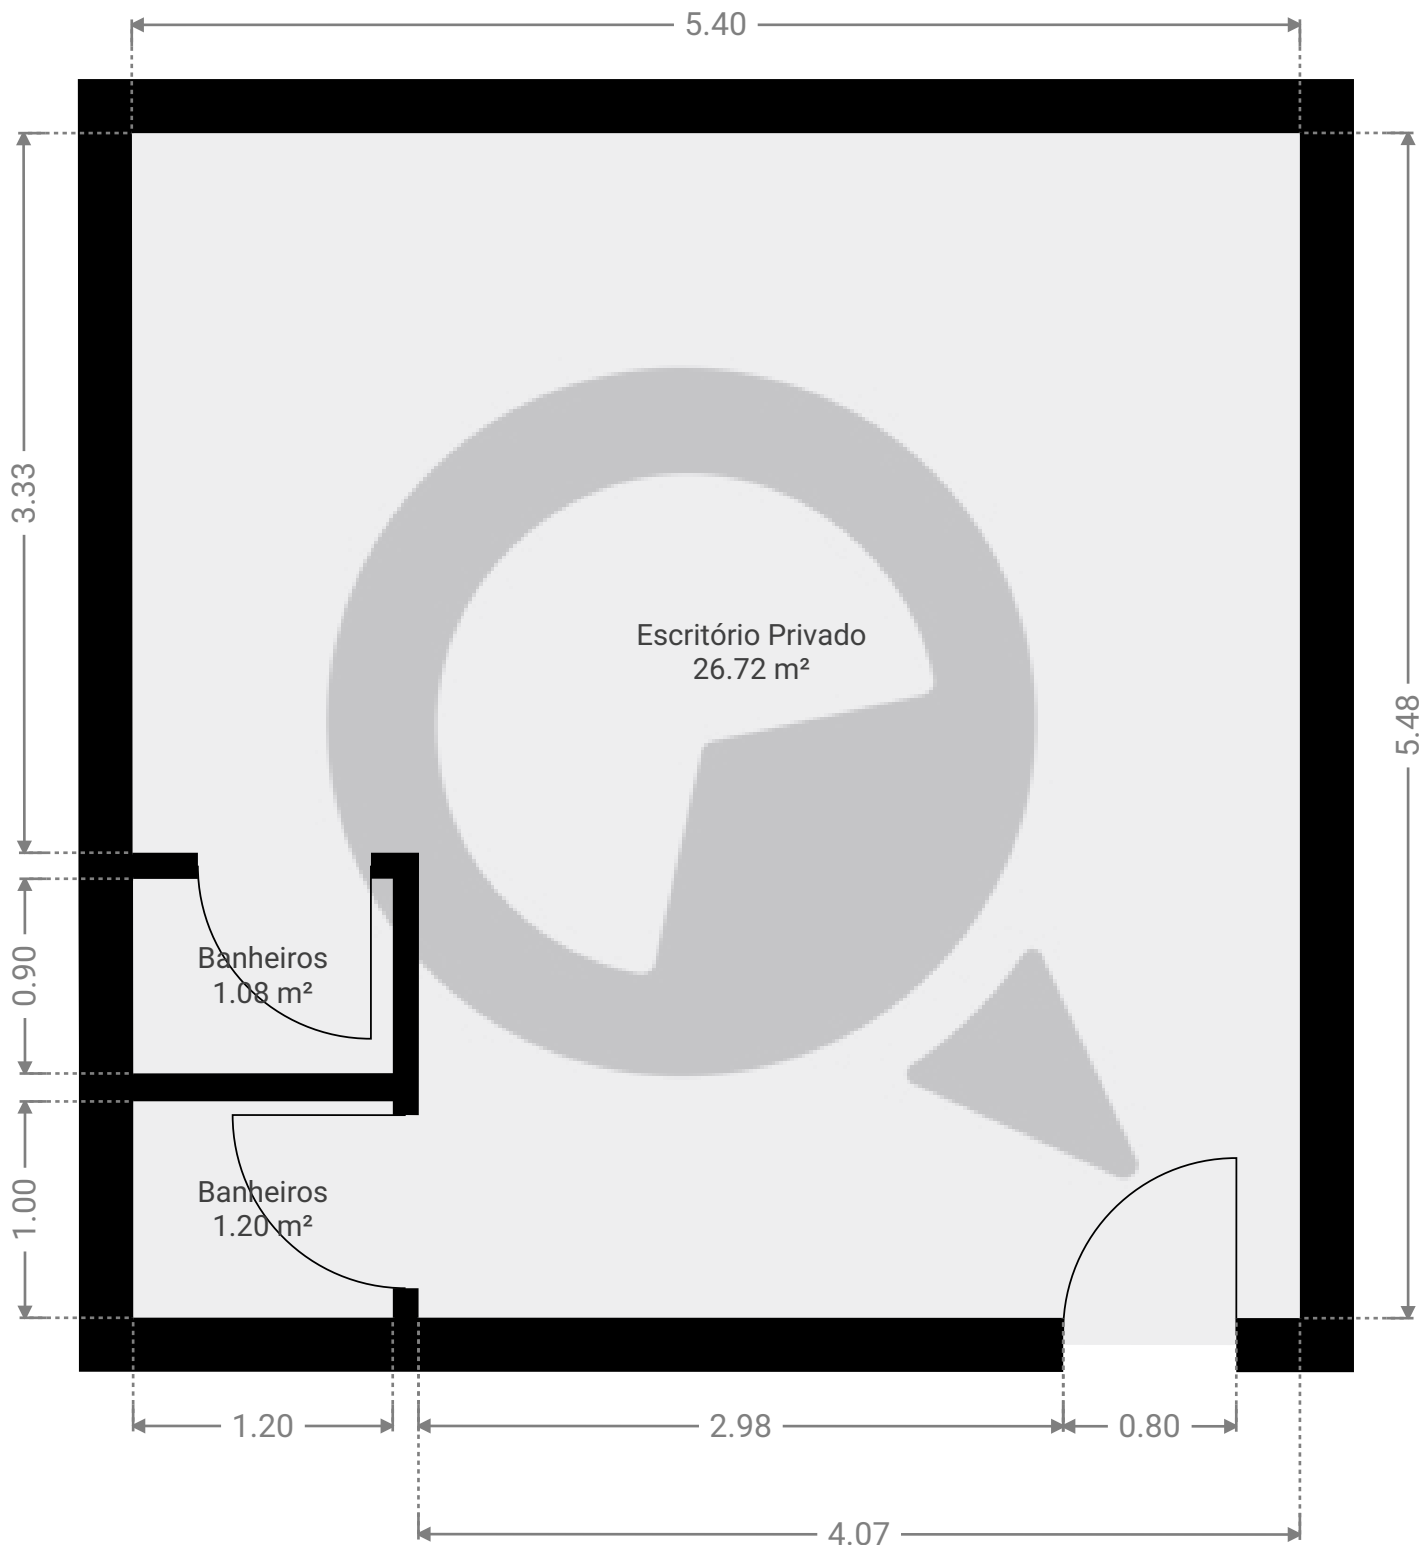

ESTA PLANTA É FORNECIDA SEM QUALQUER TIPO DE GARANTIA E PRECISÃO DE MEDIDAS.

