


▼ Andar Térreo

ÁREA TOTAL: 59.52 m² • ÁREA DE MORADIA: 59.52 m² • QUARTOS: 8

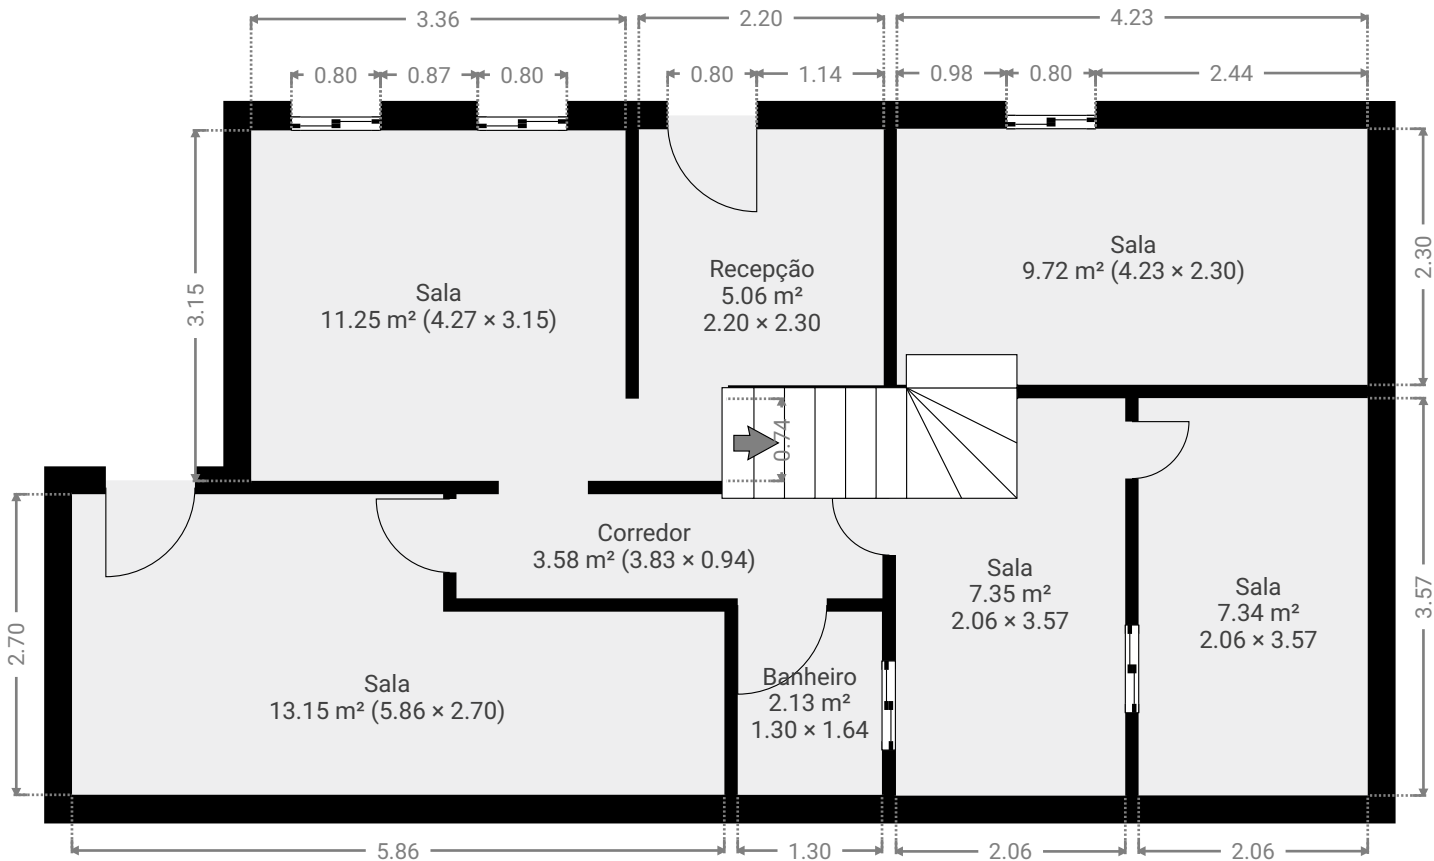

▼ 1º Piso

ÁREA TOTAL: 33.46 m² • ÁREA DE MORADIA: 33.46 m² • QUARTOS: 5

