


▼ Andar Térreo

ÁREA TOTAL: 33.68 m² • ÁREA DE MORADIA: 33.68 m² • QUARTOS: 2

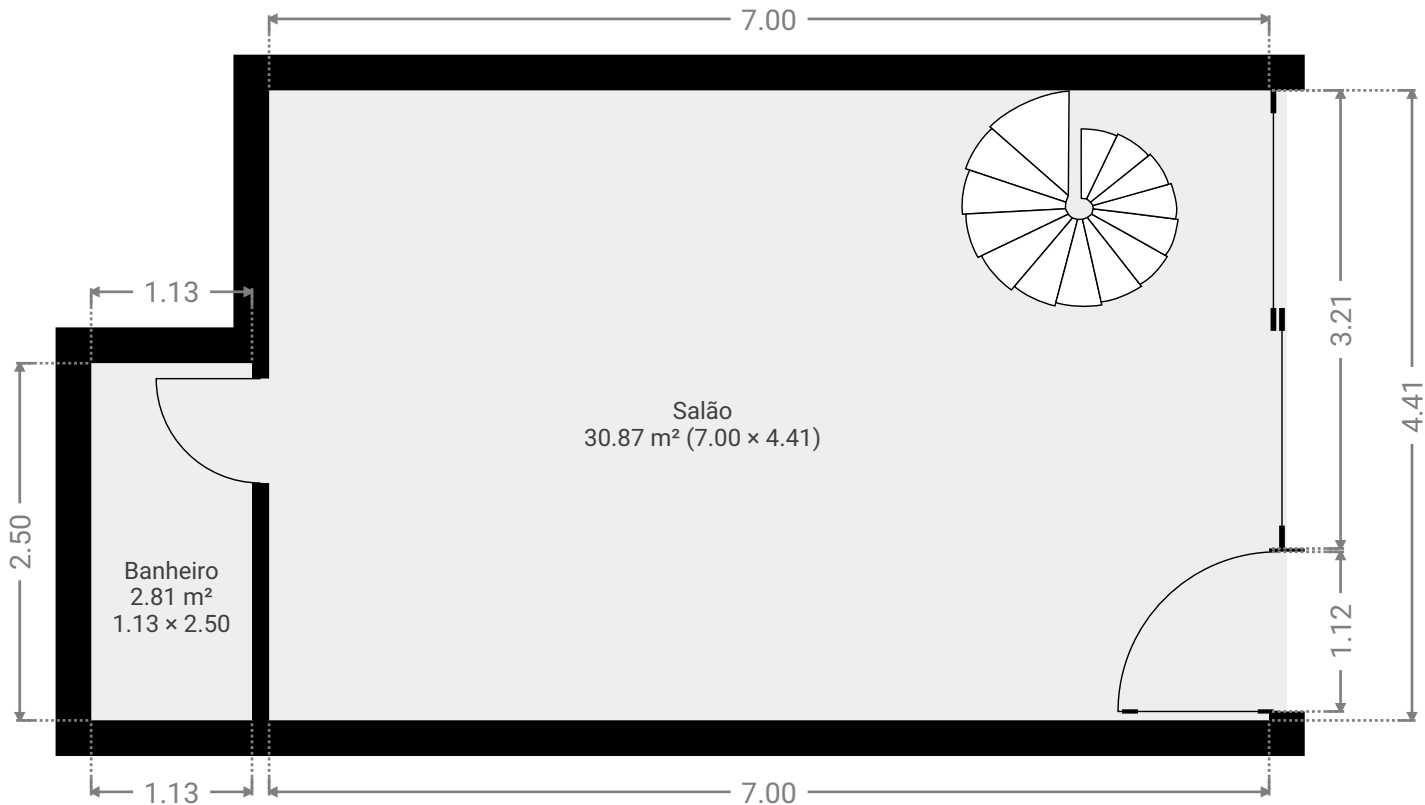

▼ 1º Piso

ÁREA TOTAL: 9.68 m² • ÁREA DE MORADIA: 9.68 m² • QUARTOS: 1

